

Jahrgang 96
Erscheint seit 1895

AMTSBLATT
DER STADT WIEN

Einzelpreis: öS 12,–
Jahresabo: öS 350,–

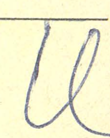

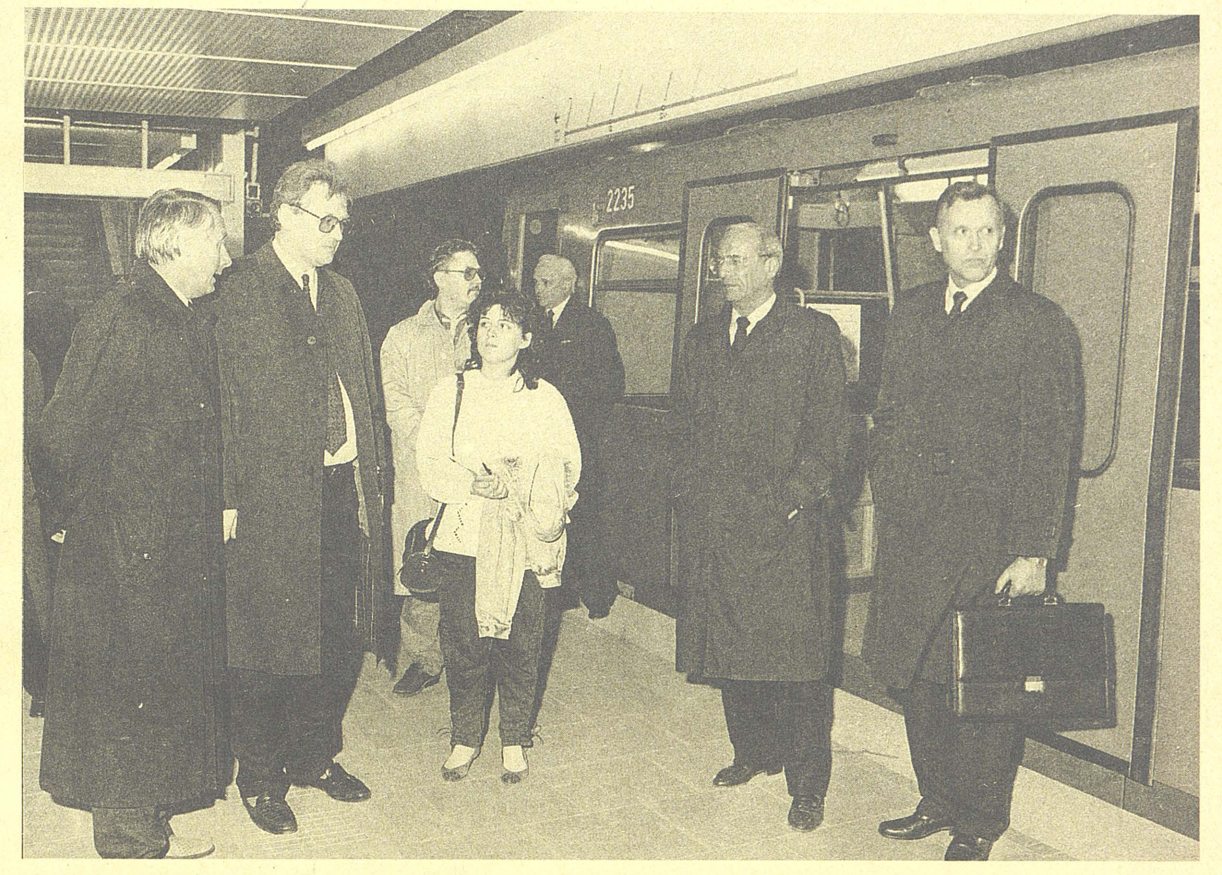

Pressefahrt auf der U 3
(Foto: Rohrmoser /PID)

Medieninhaber und Herausgeber: Stadt Wien – Presse- und Informationsdienst (MA 53), Rathaus, 3. Stiege, 1082 Wien. Verleger, Anzeigenredaktion, Vertrieb, Abonnement: Gewista Werbegesmbh, Litfaßstr. 6, 1031 Wien, Telefon 78 97 61-30 Dw. Hersteller: Bohmann Druck und Verlag Gesellschaft m.b.H. & Co. KG., 1110 Wien, Leberstr. 122. Textredaktion: Presse- und Informationsdienst, Telefon 4000-81019 DW, Telefax 400099/81027 DW. Chefredakteurin: Bettina Hrdina, Presse- und Informationsdienst, Telefon 4000-81027 DW.

Verlags- und Herstellungsort Wien.


Aus Altpapier hergestellt

Nr. 14
4. April 1991

Anzeigenannahme, Postanschrift: 1031 Wien, Postfach 95, Telefon **78 97 61-30** DW, Telefax 78 72 41. Abonnement- und Anzeigen-Zahlungen: Zentralsparkassen-Konto: 696 200 708. Einzahlungen für Pflichteinschaltungen: Zentralsparkassen-Konto: 696 202 605.

In diesem Amtsblatt

PORR baut für uns alle. PORR baut alles für uns. Was PORR in 120 Jahren in Wien gebaut hat, ist aus dem Stadtbild nicht mehr wegzudenken. Von Großprojekten bis zur behutsamen Renovierung alter Bauten und dem Ausbau von Dachböden: PORR übernimmt Planung und Ausbau als Generalunternehmer.

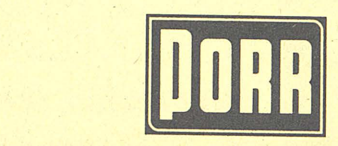

ZUKUNFT HEUTE GESTALTEN.

ALLGEMEINE BAUGESELLSCHAFT – A. PORR AKTIENGESELLSCHAFT
A-1031 WIEN, RENNWEG 12, TELEFON 78 76 16, TELEFAX 79 13 32, TELEX 131547

(MA 1 – 700/90.)

Druckfehlerberichtigung in den Satzungen der Krankenfürsorgeanstalt der Bediensteten der Stadt Wien

Die Änderung der Satzungen der Krankenfürsorgeanstalt der Bediensteten der Stadt Wien, Amtsblatt der Stadt Wien Nr 12/ 1991, wird wie folgt berichtigt:

Der Artikel III hat richtig zu lauten:

„Artikel III

Dieser Beschluß tritt mit 1. Jänner 1990 in Kraft."

*

WERKSTATT WIEN
Spiegelfeld, Holnsteiner + Co
GesmbH & CO KG
1040 Wien, Faulmanngasse 4

Aufhebung der öffentlichen Ausschreibung

Die öffentliche Ausschreibung (Anbotseröffnungstermin Donnerstag, 28. Februar 1991, 14 Uhr) der Renovierungsarbeiten (Sockelsanierung und Dachbodenausbau) in 5, Arbeitergasse 24–28, wird für die Gewerke Baumeisterarbeiten, Heizungs-, Sanitär- und Lüftungsarbeiten, Elektroinstallationsarbeiten, Schlosserarbeiten und Bautischlerarbeiten aus wirtschaftlichen Gründen aufgehoben.

WERKSTATT WIEN
Spiegelfeld, Holnsteiner + Co
GesmbH & CO KG
1040 Wien, Faulmanngasse 4

Öffentliche Ausschreibung

Öffentliche Ausschreibung der Renovierungsarbeiten in 5, Arbeitergasse 24–28 (Sockelsanierung und Dachbodenausbau), nach dem WWFSG 1989, LGBl Nr 18/1989.

Ausschreibende Stelle: Werkstatt Wien, Spiegelfeld, Holnsteiner + Co, GesmbH & CO KG, 4, Faulmanngasse 4, Telefon 586 15 16.

Die Leistungsverzeichnisse für nachfolgende angeführte Professionistenarbeiten sind bei der ausschreibenden Stelle zum Selbstkostenpreis erhältlich. Auskunft und Planeinsicht ebendort.

An Anbotsunterlagen können ab 9. April 1991 behoben werden (Angabe der Gewerke):

Baumeisterarbeiten
Heizungs-, Sanitär- und Lüftungsarbeiten
Elektroinstallationsarbeiten
Bautischlerarbeiten
Schlosserarbeiten

Abgabetermin: Montag, 29. April 1991, 12 Uhr.
Anbotseröffnung: Montag, 29. April 1991, 14 Uhr.

Die Anbote sind in einem verschlossenen Kuvert, versehen mit der Aufschrift „Anbot – nicht öffnen – Bauvorhaben: 5, Arbeitergasse 24–28" sowie der Angabe des Gewerkes „. . ."an den Wiener Bodenbereitstellungs- und Stadterneuerungsfonds in 1082 Wien, Lenaugasse 10, Erdgeschoß links, abzugeben.

Arbeitsbeginn: ca Herbst 1991.

Inhaltsübersicht


Textnachweis

Die Texte „U 3 wird am Samstag eröffnet" und „Eine U-Bahn voller Kultur" wurden aus „Wien aktuell" entnommen.

Die Texte „Die Wiener Verkehrsbetriebe laden ein zum Eröffnungsfest", „Die Stationen", „U 3 – High-Tech und Kultur", „U 3: Tramway und Busse auf neuen Wegen" und „Neue Tarife der Wiener Verkehrsbetriebe" wurden aus dem Wiener Stadtwerke-Magazin „24 Stunden für Wien" entnommen.

Der Text „U 6 nur mehr nach Heiligenstadt" wurde der „Rathaus-Korrespondenz" entnommen.


High-Tech seit mehr als 10 Jahren für die Wiener U-Bahn

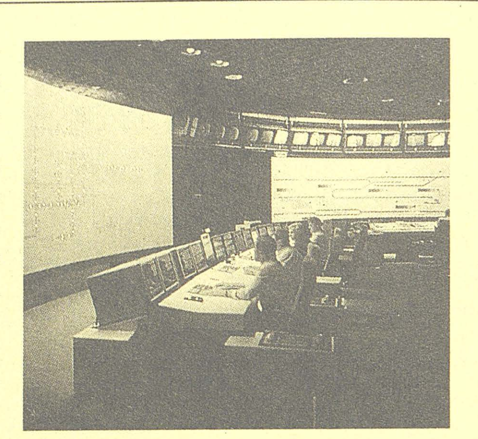

MAS, ein MONITOR-ABBILDUNGS-STEUERUNGS-System für die computergeführte Überwachung des Grundnetzes U1, U2 und U4 wurde bereits 1978 am Karlsplatz installiert.

Im Rahmen der Erweiterung U6 und U3 wird das System auf die modernste Version MAS-3 PLUS umgestellt; ein 4-Rechner-System bedient insgesamt 12 Monitore zur Visualisierung und Überwachung von mehr als 20.000 Prozeßinformationen.


Für die Kommunikation zwischen den Stationen und der Leitstelle wird modernste Lichtwellenleiter-Technologie (FOX 20) eingesetzt.

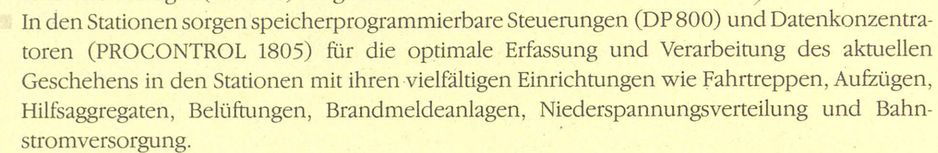



In den Stationen sorgen speicherprogrammierbare Steuerungen (DP 800) und Datenkonzentratoren (PROCONTROL 1805) für die optimale Erfassung und Verarbeitung des aktuellen Geschehens in den Stationen mit ihren vielfältigen Einrichtungen wie Fahrtreppen, Aufzügen, Hilfsaggregaten, Belüftungen, Brandmeldeanlagen, Niederspannungsverteilung und Bahnstromversorgung.


INNOVATION und INTEGRATION mit den Produkten
MAS-3 PLUS,
FOX 20,
PROCONTROL 1805 und
DP 800 durch die Ingenieure von ABB.

ABB Energie Aktiengesellschaft
Netzleittechnik
A-1100 Wien, Pernerstorfergasse 94
Tel.: (0 22 2) 601 09-660

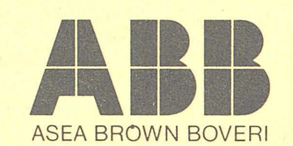

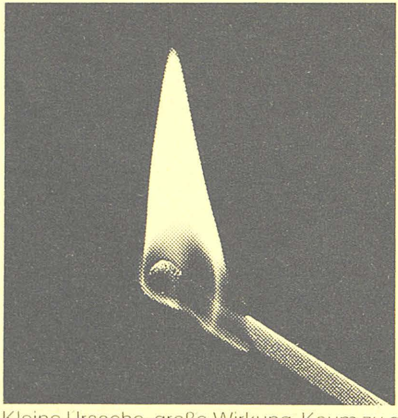

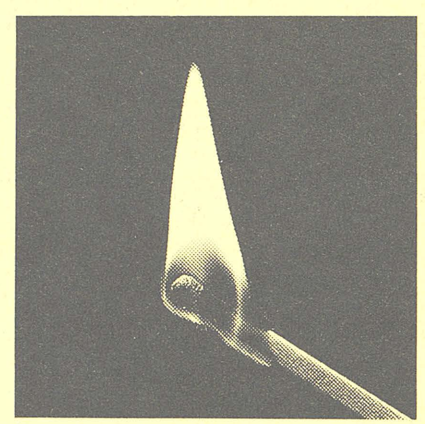

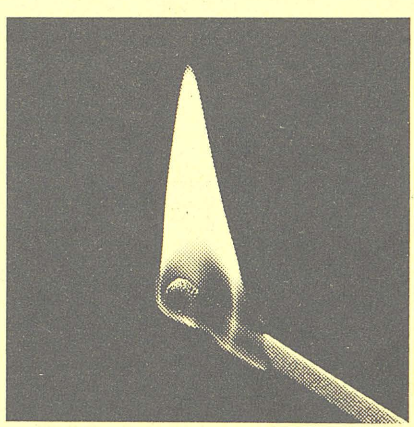

Kleine Ursache, große Wirkung. Kaum zu glauben, wie rasch eine Katastrophe sich anbahnen kann. Wenn's schon brennt, ist es zu spät. Vorsorge treffen heißt Leben schützen und Sachwerte bewahren. Zum Beispiel mit einer modernen Brandschutzanlage. Sensoren reagieren auf jede Gefahr, die neuralgischen Bereiche werden mit Wasser besprengt, Brände am Ausbreiten gehindert und gelöscht. Brandschutzanlagen sind doch wichtige Gebäudeanlagen, oder wollen Sie lieber aus Schaden klug werden?

„Planen – Errichten – Warten: Mannesmann macht's!"

Brandschutzanlagen kommen von Mannesmann Anlagenbau Austria

MANNESMANN ANLAGENBAU
Mannesmann Anlagenbau Austria

1232 Wien, Oberlaaer Straße 331,
Telefon (0 22 2) 67 36 11-0

9. Bezirk:

PLANK MACHEK Elisabeth Christoph Immobilienverwaltungen Gesellschaft mbH, Vermittlung von Immobilien, Hörlgasse 6. – Systemkonzept Unternehmensberatungsgesellschaft mbH, Bauträger, Schlickgasse 3. – Systemkonzept Unternehmensberatungsgesellschaft mbH, Immobilienverwaltung, Schlickgasse 3.

10. Bezirk:

Rottensteiner Kurt, Gastgewerbe in der Betriebsart eines Würstelstandes, Favoritenstraße vor ONr 93.

12. Bezirk:

Küblböck, Ing Norbert, technisches Büro auf dem Fachgebiet des Maschinenbaues, Marschallplatz 11. – Schmölz Eveline, Gastgewerbe in der Betriebsart eines Gasthauses, Koppreitergasse 6.

13. Bezirk:

Teichmann Angelika, Lebens- und Sozialberater, Kernhausgasse 29.

14. Bezirk:

Kollmann Walter Gesellschaft mbH, Kleinhandel mit Kontaktlinsenpflegemittel, Hütteldorfer Straße 237. – Steinberger Susanna, Gastgewerbe in der Betriebsart einer Kaffeekonditorei, Linzer Straße 178.

15. Bezirk:

Rustler Immobilientreuhand Gesellschaft mbH, Immobilienmakler, Mariahilfer Straße 196/3/7. – Rustler Immobilientreuhand Gesellschaft mbH, Bauträger, Mariahilfer Straße 196/3/7.

16. Bezirk:

Neumann Margit Gesellschaft mbH, Gastgewerbe in der Betriebsart eines Espressos, Koppstraße 42.

17. Bezirk:

Olischar Anna Maria, Bauträger, Kalvarienberggasse 65. – Olischar Anna Maria, Immobilienverwaltung, Kalvarienberggasse 65. – Zusag, Dipl Ing Günter, technisches Büro auf dem Gebiet der Elektrotechnik, Rhigasgasse 5.

20. Bezirk:

BOZIC Gesellschaft mbH, Gastgewerbe in der Betriebsart eines Kaffeehauses, Klosterneuburger Straße 78. – Kolisch Lilian, Lebens- und Sozialberater, Adolf-Gstöttner-Gasse 6/18. – Laimer Harald, Beförderung von Gütern mit Kraftfahrzeugen des Straßenverkehrs im Fernverkehr (Güterfernverkehr) mit fünf Kraftfahrzeugen, erweitert um sechs Kraftfahrzeuge, Bäuerlegasse 3.

22. Bezirk:

Irani & Co Gesellschaft mbH, Gastgewerbe in der Betriebsart eines Restaurants, Wagramer Straße 83. – Krejci, Ing Eduard, technisches Büro auf dem Gebiet der Elektrotechnik, Varnhagengasse 17/2. – Kulovics Leopold Gesellschaft mbH, Gastgewerbe in der Betriebsart eines Gasthauses, Plankenmaisgasse 61/Zschokkegasse 16. – Tavernaro, Dr Peter, Lebens- und Sozialberater, Donizettiweg 54/2.

23. Bezirk:

Sekira Eva, Gastgewerbe in der Betriebsart eines Buffets, Wallackgasse 3 (Tennisanlage).

Bauansuchen

eingelangt in der Zeit vom 9. bis 16. März 1991

Neu-, Um- und Zubauten und sonstige bauliche Veränderungen

1. Bezirk: Bauernmarkt 6, Umbau, Österr Forschungszentrum Seibersdorf GesmbH, Seibersdorf, NÖ. Planverfasser: Bauunternehmung Josef Roller, Deutsch-Brodersdorf, Untere Hauptstraße 50, Bauführer: noch nicht bekanntgegeben.

Freyung 3–3A, bauliche Änderungen, Palais Harrach Development GesmbH, 1, Schottengasse 6-8. Planverfasser: Arch Dipl Ing Dr Manfred Wehdorn, 3, Schwarzenbergplatz 6/1, Bauführer: Universale Bau AG, 1, Renngasse 6–8.

Mahlerstraße 13, Dachgeschoßausbau, Grazer Wechselseitige Versicherung, Graz, Herrengasse 18–20, Stmk. Planverfasser: Dipl Ing Hedy Wachberger, 2, Franzensbrückenstraße 8/2, Bauführer: Uni Projekt Innenbau GesmbH, 3, Barichgasse 40.

Milchgasse 1, bauliche Änderungen, Die Erste österreichische Spar-Casse-Bank, 1, Graben 21. Planverfasser: Die Erste österreichische Spar-

Casse Bau & Technik, 1, Graben 21, Bauführer: Baumeister Ing Richard Lugner, 7, Kaiserstraße 45.

Rathausplatz, Aufbauten für 1.-Mai-Demonstration, SPÖ Landesorganisation Wien, 1, Löwelstraße 18. Planverfasser: Tribünenbau Ing Himsl & Co GesmbH, 12, Bonygasse 52, Bauführer: noch nicht bekanntgegeben.

Strauchgasse 1, bauliche Änderungen, J. L. Bacon GesmbH, 14, Linzer Straße 140. Planverfasser und Bauführer: noch nicht bekanntgegeben.

Tegetthoffstraße 1, Umbauarbeiten, Centro International Handelsbank AG, im Hause. Planverfasser: Mischek Fertigbau AG, 1, Dorotheergasse 7, Bauführer: noch nicht bekanntgegeben.

Tiefer Graben 19, Dachbodenausbau, Israelitische Kultusgemeinde Wien, 1, Seitenstettengasse 4. Planverfasser: Arch Ing Robert Kanfer, 3, Engelsberggasse 4, Bauführer: noch nicht bekanntgegeben.

Tuchlauben 7A, Errichtung einer Lüftungsanlage, Bank für Arbeit und Wirtschaft AG, 1, Seitzergasse 2–4. Planverfasser: H & F Babak, 20, Webergasse 30, Bauführer: Neue ReformbaugesmbH, 9, Mariannengasse 3.

2. Bezirk: Böcklinstraße 52, Dachgeschoßausbau, Mag Dr Leon Krawetz, 2, Große Schiffgasse 22. Planverfasser: Arch Dipl Ing Robert Hangriff, 3, Bechardgasse 18.

Czerningasse 14, Pkw-Abstellplätze, Mag Andrea Itzlinger, im Hause. Planverfasser: Domus Plan GesmbH & Co KG, 8, Lange Gasse 50, Bauführer: noch nicht bekanntgegeben.

Lampigasse 13, Wohnungszusammenlegung, GV Röhling & Co, 9, Alser Straße 54. Planverfasser und Bauführer: Meinl-Bau GesmbH, 16, Sandleitengasse 32.

Praterstern 1/1, bauliche Änderungen, Verband Wiener Arbeiterheime, 7, Lindengasse 55. Planverfasser und Bauführer: Arch Mag arch Georg Friedler, 1, Fischerstiege 1–7.

Praterstraße 24, Lüftungsanlage, Österreichische Länderbank AG, 1, Am Hof 2. Planverfasser: Kopecky & Mellitzer GesmbH, 21, Brünner Straße 133/1, Bauführer: noch nicht bekanntgegeben.

Praterstraße 26/1, Lüftungsanlage, Österreichische Länderbank AG, 1, Am Hof 2. Planverfasser: Kopecky & Mellitzer GesmbH, 21, Brünner Straße 133/1, Bauführer: noch nicht bekanntgegeben.

Vorgartenstraße 189, bauliche Änderungen, Christa Lackner, im Hause. Planverfasser und Bauführer: Stbmst Ing Dr Johann Sommer, 4, Mommsengasse 9.

Kleingartenanlage Wasserwiese, Q 3/7, Kleingartenhaus, Friedl Ignatz, 2, Taborstraße 32/1. Planverfasser und Bauführer: Bau Company Edhofer GesmbH, 2, Große Pfarrgasse 5.

Kleingartenanlage Sonnenschein, Parzelle 50, Kleingartenhaus, Gerhard Odenstein, 10, Ada-Christen-Gasse 15/24. Planverfasser und Bauführer: Zimmermeister Damberger, 10, Grundäckergasse 9.

Kleingartenanlage unter dem Heustadlwasser, Parzelle 36, Kleingartenhaus, Walter Zima, 2, Engerthstraße 193/3. Planverfasser und Bauführer: Bmst Ing Gerald Kainz, 16, Baumeistergasse 81.

Prater 89, Verkaufsstand, Welponer GesmbH, 3, Landstraßer Hauptstraße 169. Planverfasser: Arch Krepitz, 19, Formanekgasse 67, Bauführer: noch nicht bekanntgegeben.

3. Bezirk: Dapontegasse 2, Wohnungszusammenlegung, Immobilienverwaltung Dr Gerhard Stingl, 10, Laxenburger Straße 60. Planverfasser: Imoplanbau Planungs- und BaugesmbH & Co KG, 23, Richard-Strauss-Straße 18, Bauführer: noch nicht bekanntgegeben.

Dianagasse 1, Badeinbau, Christian Hell, im Hause. Planverfasser und Bauführer: Bmst Paul Berghöfer KG, 5, Kliebergasse13.

Fasangasse 26, bauliche Änderungen, Anna Rumplik, 3, Gerlgasse 8. Planverfasser und Bauführer: Baumeister Rudolf Denk GesmbH, 4, Schönburgstraße 48.

Hafengasse 13, bauliche Änderungen, Martin Brosenbauer, 10, Vander-Nüll-Gasse 77. Planverfasser und Bauführer: noch nicht bekanntgegeben.

Kegelgasse 14, bauliche Änderungen, Pan-Verlag GesmbH, im Hause. Planverfasser und Bauführer: Hermann Glock GesmbH, 19, Saarplatz 8.

Landstraßer Hauptstraße 152, Ölfeuerung – Änderung, Bundesbaudion für Wien, NÖ und Bgld, GV 17, 3, Hintere Zollamtsstraße 19. Planverfasser: Heizbetriebe Wien GesmbH, 9, Spittelauer Lände 45, Bauführer: noch nicht bekanntgegeben.

Rennweg 23, bauliche Änderungen, IV Lisl Koffer, 13, Trauttmansdorffgasse 4. Planverfasser und Bauführer: noch nicht bekanntgegeben.

Sechskrügelgasse 2, Einbau eines WC, Ing N. Brauneis, Perchtoldsdorf, Distelgasse 6, NÖ. Planverfasser und Bauführer: BU Otto Mirwald GesmbH, Brunn am Gebirge, Leopold-Gattringer Straße 121.

Steingasse 18/1, Dachbodenausbau, Israelitische Kultusgemeinde Wien, 1, Seitenstettengasse 4. Planverfasser: Arch Ing Robert Kanfer, 3, Engelsberggasse 4, Bauführer: noch nicht bekanntgegeben.

Steingasse 6, Bürohaus, Joseph Stefan Moser, Innsbruck, Ing-Etzel-Straße 30, Tirol. Planverfasser: Mag Arch Ing Horst Kleisch, 19, Frimmelgasse B44/A, Bauführer: noch nicht bekanntgegeben.

Vordere Zollamtsstraße 13, Notstromanlage, Zentralsparkasse und Kommerzialbank Wien, im Hause. Planverfasser: Arch Dipl Ing Peter Podsedensek, 6, Linke Wienzeile 4/1, Bauführer: Dipl Ing Hitzinger GesmbH, Linz, Helmholtzstraße 56, OÖ.

Weyrgasse 9, Kleinlastenaufzug und Lastenaufzug, Siblik Elektrik GesmbH, 3, Weyrgasse 6. Planverfasser: Freissler-Otis GesmbH, 23, Oberlaaer Straße 282, Bauführer: Walter Ruck GesmbH, 11, Hörtengasse 56.

4. Bezirk: Argentinierstraße 63/8, Badeinbau, Isabella Vian, im Hause. Planverfasser und Bauführer: Dipl Ing Wolfgang Beyer, 5, Grüngasse 9.

Belvederegasse 18, Wohn- und Geschäftshaus mit Garage, Katharina Janisch, 19, Kreindlgasse 23/1. Planverfasser: Arch Dipl Ing Johann Ausch, 13, Wenzgasse 4, Bauführer: noch nicht bekanntgegeben.

Frankenberggasse 13, Dachgeschoßausbau, Dipl Ing Dankhard Erber, im Hause. Planverfasser: Arch Dipl Ing Willibald Eigner, Klosterneuburg, Weidlinger Hauptstraße 3, NÖ, Bauführer: noch nicht bekanntgegeben.

Mühlgasse 26, Dachgeschoßausbau, Arch Ing Mag Arch Paul Haas und Peter Durstmüller, 3, Landstraßer Hauptstraße 65. Planverfasser und Bauführer: noch nicht bekanntgegeben.

Wiedner Gürtel 52, Wohnungszusammenlegung, Gebäudeverwaltung Frieda Rustler, 15, Mariahilfer Straße 196. Planverfasser und Bauführer: Ausbau BaugesmbH und Co KG, 15, Lehnergasse 1.

Naschmarkt, Marktstand, Fischhandlung Karl Spitalsky, 4, Naschmarkt. Planverfasser und Bauführer: noch nicht bekanntgegeben.

5. Bezirk: Franzensgasse 15, bauliche Änderungen, Heide und Josef Richard, 5, Schönbrunner Straße 10. Planverfasser: Arch Mag arch Johann Brennig, 5, Franzensgasse 12, Bauführer: noch nicht bekanntgegeben.

Högelmüllergasse 1A, Erweiterung der Bankfiliale, Bank für Arbeit und Wirtschaft AG, 1, Seitzergasse 2–4. Planverfasser: Arch Dipl Ing Gerhard Steffel und Peter Treitl, 8, Trautsongasse 1, Bauführer: noch nicht bekanntgegeben.

Jahngasse 34, Öffnungen, Kellerzugang und Garagendurchbruch, MA 24. Planverfasser und Bauführer: noch nicht bekanntgegeben.

Kohlgasse 42, Selbstfahreraufzug, Supp Bauträger GesmbH, 4, Operngasse 36. Planverfasser: H. Taborsky-Aufzüge OHG, 10, Leebgasse 80, Bauführer: noch nicht bekanntgegeben.

Margaretenstraße 105, städtischer Wohnhausneubau, MA 24. Planverfasser: Arch Dipl Ing Dr techn Werner Obermann, 19, Hardtgasse 7, Bauführer: noch nicht bekanntgegeben.

Margaretenstraße 105, städtischer Wohnhausneubau, angrenzend der MA 24. Planverfasser: Arch Dipl Ing Dr techn Werner Obermann, 19, Hardtgasse 7, Bauführer: noch nicht bekanntgegeben.

Margaretenstraße 108, städtischer Wohnhausneubau, Tiefgarage, MA 24. Planverfasser: Arch Dipl Ing Dr techn Werner Obermann, 19, Hardtgasse 7, Bauführer: noch nicht bekanntgegeben.

Margaretenstraße 108, städtischer Wohnhausneubau, MA 24. Planverfasser: Arch Dipl Ing Dr techn Werner Obermann, 19, Hardtgasse 7, Bauführer: noch nicht bekanntgegeben.

Ramperstorffergasse 58, Geschäftslokal in Gastlokal, CB-Leasing GesmbH, 3, Ditscheinergasse 4. Planverfasser: Bmst Josef Resch, 12, Rotenmühlgasse 11, Bauführer: noch nicht bekanntgegeben.

Stolberggasse 44, bauliche Änderungen, Franz Beyrl, 2, Heinestraße 35. Planverfasser und Bauführer: Nova BaugesmbH, 2, Heinestraße 35.

Wehrgasse 1, bauliche Änderungen, Immobilienverwaltung Heinz Schuster, 8, Josefstädter Straße 44. Planverfasser und Bauführer: noch nicht bekanntgegeben.

Zeinlhofergasse 11, Selbstfahreraufzug, Arch Dipl Ing Manfred Hirschler, 18, Gersthofer Straße 12/1. Planverfasser: N. Steiner GesmbH, Schwechat-Rannersdorf, Schwechater Straße 4, NÖ, Bauführer: Dipl Ing Wilhelm Sedlak GesmbH, 10, Quellenstraße 163.

Zentagasse 5, bauliche Änderungen, Smc Handelsgesellschaft, im Hause. Planverfasser und Bauführer: Baumeister Ing Erich Prakesch, Krems an der Donau, Schmelzgasse 7, NÖ.

6. Bezirk: Esterhazygasse 31/1, Dachbodenausbau, Israelitische Kultusgemeinde Wien, 1, Seitenstettengasse 4. Planverfasser: Arch Robert Kanfer, 3, Engelsberggasse 4, Bauführer: noch nicht bekanntgegeben.

Gumpendorfer Straße 94/1, bauliche Änderung, Umbau des Geschäftslokales, Bipa Parfumerien Gesellschaft mbH, Wiener Neudorf, IZ-NÖ-

Süd, NÖ. Planverfasser: Stefan Manz, 19, Straßergasse 3, Bauführer: noch nicht bekanntgegeben.

Königseggasse 11, bauliche Änderung im Souterrain, Andjelko Cosic, 18, Marsanogasse 1. Planverfasser und Bauführer: Hammer & Dobler GesmbH, 14, Lorenz-Weiß-Gasse 10.

Mariahilfer Straße 51, bauliche Änderung, Badeinbau, Realkanzlei Dr M. Steinbrecher, 1, Freyung 6/4. Planverfasser und Bauführer: Stadtbmst Emmerich Fasching & Söhne GesmbH, 22, Volkragasse 14.

Millergasse 1/9 und 12, Wohnungszusammenlegung, Ing Alfred Arth, im Hause. Planverfasser: Ing Alfred Arth, 6, Millergasse 1, Bauführer: Bmst Alfred Jägersberger, 14, Penzinger Straße 29–31/1.

Mollardgasse 61, Notstromanlage, Post- und Telegraphendirektion für Wien, NÖ und Bgld, 9, Nordbergstraße 15. Planverfasser: Fernmeldezentralbauleitung Arsenal, Bauführer: noch nicht bekanntgegeben.

7. Bezirk: Lindengasse 43, bauliche Änderung, Büroumbau, LSK Leasing GesmbH, 7, Zieglergasse 1. Planverfasser und Bauführer: Ing Kurzmann GesmbH, 15, Mariahilfer Straße 202.

Mechitaristengasse 1/18 und 27, bauliche Änderung, Immobilien- Vermittlungs- und VerwaltungsgesmbH, 10, Keplergasse 7. Planverfasser und Bauführer: BU Johann Besenhofer GesmbH, 10, Keplergasse 7.

Schottenfeldgasse 20, bauliche Änderung, Dachgeschoß, Bauplanung Hochbau GesmbH, 13, Hietzinger Hauptstraße 74. Planverfasser: Arch Dipl Ing Gottfried Buresch, 18, Theresiengasse 18, Bauführer: noch nicht bekanntgegeben.

Schottenfeldgasse 66, Selbstfahreraufzug, Änderung, Berufsfindungszentrum Wien, im Hause. Planverfasser: Freissler-Otis GesmbH, 23, Oberlaaer Straße 282, Bauführer: Ing Hans Hodecek & Sohn GesmbH, 10, Landgutgasse 51.

Schottenfeldgasse 76, Selbstfahreraufzug, Elisa Weinmayer, 2, Malzgasse 2. Planverfasser: N. Steiner GesmbH, Schwechat-Rannersdorf, Schwechater Straße 4, NÖ, Bauführer: J. Flieger & Sohn, 19, Weimarer Straße 90.

Wimbergergasse 7, bauliche Änderung, Bad- und WC-Einbau, Leonhard R. Bruckner Immobilienverwaltung, 8, Josefstädter Straße 55. Planverfasser und Bauführer: Ingenieure Franz und Hans Huber BaugesmbH, 10, Jagdgasse 27.

8. Bezirk: Florianigasse 33, Umbauarbeiten, Dr Philipp Hartig, 1, Bartensteingasse 8. Planverfasser und Bauführer: Johann Messner Bauunternehmung, 21, Ocwirkgasse 14.

Josefstädter Straße 74, bauliche Änderungen, Zürich Kosmos Versicherungen, 1, Schwarzenbergplatz 15. Planverfasser: Arch Dipl Ing Heinz Lutter, 7, Schottenfeldgasse 78, Bauführer: E.G.M.-Bauges, 17, Andergasse 44.

Laudongasse 43/15, Bad- und WC-Einbau, Karl Obritzhauser, 5, Schönbrunner Straße 84. Planverfasser und Bauführer: Glasso GesmbH, 5, Schönbrunner Straße 84.

Laudongasse 43/14, Bad- und WC-Einbau, Adnan Majed Abbod, im Hause. Planverfasser und Bauführer: Glasso GesmbH, 5, Schönbrunner Straße 84.

9. Bezirk: Grünentorgasse 30, Fassadenfärbelung, Mag Peter Kölbel, 7, Schottenfeldgasse 92. Planverfasser: Baumeister Rudolf Pribil, 23, Anton-Baumgartner-Straße 44, Bauführer: noch nicht bekanntgegeben.

Grünentorgasse 32, Färbelung der Fassade, Mag Peter Kölbel, 7, Schottenfeldgasse 92. Planverfasser: Baumeister Rudolf Pribil, 23, Anton-Baumgartner-Straße 44, Bauführer: noch nicht bekanntgegeben.

Harmoniegasse 2, Badeinbau, HV Barbara Wiesinger, 1, Landskrongasse 5. Planverfasser und Bauführer: BU Josef Karner GesmbH, 11, Simmeringer Hauptstraße 136-140/1.

Harmoniegasse 2, Bad- und WC-Einbau, HV Barbara Wiesinger, 1, Landskrongasse 5. Planverfasser und Bauführer: BU Josef Karner GesmbH, 11, Simmeringer Hauptstraße 136-140/1.

Liechtensteinstraße 104–106, Dachgeschoßausbau, Friedrich Karolina, 9, Nußdorfer Straße 51. Planverfasser und Bauführer: Baumeister Peter Kaiser, 20, Ospelgasse 34.

Liechtensteinstraße 14, Selbstfahreraufzug, Dipl Ing G. Gschwentner, 8, Alser Straße 41. Planverfasser: Wilhelm Semann, 23, Gorskistraße 17, Bauführer: Lieb Bau Weiz GesmbH & Co KG, Weiz, Birkfelder Straße 40, Stmk.

Sechsschimmelgasse 21, bauliche Änderung, Karl Kernstock, im Hause. Planverfasser und Bauführer: Pribek-Bau GesmbH, 14, Zichygasse 6.

Servitengasse 11, Duscheinbau, Immob Verw Franz Paleczek, 9, Roßauer Lände 33. Planverfasser und Bauführer: Brüder Leimer GesmbH, 16, Speckbachergasse 17.

Währinger Straße 50, Badeinbau, Dr Eugen Otto GesmbH, 1, Riemergasse 8. Planverfasser: Arch Dipl Ing Claudius Buchinger, 7, Zieglergasse 57. Bauführer: noch nicht bekanntgegeben.

Wiesengasse 27, Bad- und WC-Einbau, Herbert Rab, Eggenburg, Erz-

herzog-Karl-Ring 13, NÖ. Planverfasser und Bauführer: Ing Franz Gerhart, Bau- und Zimmermeister, Pulkau, Missingdorf 55, NÖ.

Alxingergasse 64, 5 Selbstfahreraufzüge, Wohnungseigentum gemeinn Bauvereinigung, 19, Döblinger Hauptstraße 68. Planverfasser: Delta Aufzüge GesmbH, Schwechat, Ableidingergasse 4, NÖ. Bauführer: Allg Bauges Porr AG, 3, Rennweg 12.

Gudrunstraße 138, bauliche Abänderungen, Arch Dipl Ing Harald Wutscher, 12, Wilhelmstraße 43. Planverfasser: Arch Dipl Ing Harald Wutscher, 12, Wilhelmstraße 43. Bauführer: noch nicht bekanntgegeben.

Humboldtplatz 7, Lüftungsanlage, Dr Winfried Kallinger, 5, Schloßgasse 13. Planverfasser und Bauführer: Mühl-Heizung GesmbH, Oberwart, Steinamangerer Straße 155, Bgld.

Jagdgasse 37, Wohnungszusammenlegung, Dkfm Viktor Maier, 3, Fasangasse 18. Planverfasser und Bauführer: Bmst Erwin Neunteufel, Bad Großpertholz, NÖ.

Laxenburger Straße, Adaptierung der Sportanlage, MA 26. Planverfasser und Bauführer: noch nicht bekanntgegeben.

Leibnizgasse 46, bauliche Abänderungen, Ing Wolfhard Kopatschek, 5, Schönbrunner Straße 111. Planverfasser und Bauführer: noch nicht bekanntgegeben.

Migerkastraße 15/4, Vollwärmeschutz, Wohnbauvereinigung für Privatangestellte, 1, Werdertorgasse 9. Planverfasser und Bauführer: noch nicht bekanntgegeben.

Neilreichgasse 20, bauliche Abänderungen, Jakob Kittelberger, im Hause. Planverfasser und Bauführer: noch nicht bekanntgegeben.

Rotenhofgasse 106, bauliche Abänderungen, HV Ing E. Maria Hauswirth, 12, Zöppelgasse 6. Planverfasser und Bauführer: BM Bau-GesmbH, 10, Laxenburger Straße 75.

Siccardsburggasse 10, bauliche Abänderungen, Günther Raus, im Hause. Planverfasser: Günther Raus, 10, Siccardsburggasse 10. Bauführer: BU Karl Aspermayer GesmbH & Co KG, 19, Kahlenberger Straße 16.

Kleingartenanlage Löwygrube Q3/19, Kleingartenhaus, Günther Artner, 5, Arbeitergasse 11. Planverfasser und Bauführer: Bmst Ing Hubert Wagner, 4, Favoritenstraße 37.

Kleingartenanlage Löwygrube Q3/20, Kleingartenhaus, Michael Retzler, 10, Raxstraße 6–8/1. Planverfasser und Bauführer: Bmst Paul Schaller, Eisenstadt, Hotterweg 19, Bgld.

Kleingartenanlage Löwygrube Q3/23, Kleingartenhaus, Stefan Cseh, 20, Brigittenauer Lände 170–172/1. Planverfasser und Bauführer: Rewo Bauelemente GesmbH, 11, Hauffgasse 22.

Kleingartenanlage Löwygrube Q3/27, Kleingartenhaus, Günther Schildorfer, 11, Ehamgasse 21/9. Planverfasser und Bauführer: BM Bau-GesmbH, 10, Laxenburger Straße 75.

Kleingartenanlage Löwygrube Q3/29, Kleingartenhaus, Alfred Kral, 11, Florian-Hedorfer-Straße 30/7. Planverfasser und Bauführer: BM Bau-GesmbH, 10, Laxenburger Straße 75.

Kleingartenanlage Löwygrube Q3/33, Kleingartenhaus, Johann Schuh, 11, Kaiserebersdorfer Straße 220/1. Planverfasser und Bauführer: Rudolf Sommer Bauunternehmen, 15, Maria vom Siege 8.

Kleingartenanlage Löwygrube Q3/35, Kleingartenhaus, Herwig Erb, 11, Malborghetgasse 4. Planverfasser: Bmst Ing Gerald Kainz, 16, Baumeistergasse 81. Bauführer: Allin HandelsgesmbH & Co KG, 16, Baumeistergasse 81.

Kleingartenanlage Löwygrube Q3/8, Kleingartenhaus, Helmut Kroboth, 23, Corvinusgasse 4/1. Planverfasser und Bauführer: BM Bau-GesmbH, 10, Laxenburger Straße 75.

11. Bezirk: Am Kanal, Gasdruckregelanlage, Wr Stadtwerke – Gaswerke, Generaldirektion, 8, Josefstädter Straße 10–12. Planverfasser: Planprojekt IndustriebaugesmbH, 16, Lindauergasse 34. Bauführer: noch nicht bekanntgegeben.

Gröretgasse, Umwandlung der Baubewilligung 1/71, Johann Weber, 11, Hörtengasse 9. Planverfasser und Bauführer: noch nicht bekanntgegeben.

Herbortgasse 22–24/1, bauliche Änderungen, Karl Kaczvinski, im Hause. Planverfasser und Bauführer: Bmst Manfred Tromayer, 18, Paulinengasse 13/1.


Hörtengasse 9, Umwandlung der Baubewilligung 1/76, Johann Weber, im Hause. Planverfasser und Bauführer: noch nicht bekanntgegeben.

Hörtengasse 9, Umwandlung der Baubewilligung 1/75, Johann Weber, im Hause. Planverfasser und Bauführer: noch nicht bekanntgegeben.

Sedlitzkygasse 42, bauliche Änderungen, Christine Beringer, im Hause. Planverfasser und Bauführer: Josef Karner, 11, Simmeringer Hauptstraße 136–140/1.

Simmeringer Hauptstraße 334, Bürogebäude, Eisner GesmbH, im Hause. Planverfasser: Arch Dipl Ing Peter Marosevic, Mödling, Haupt-


KAEFER

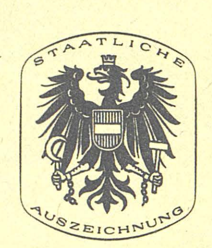
STAATLICHE
AUSZEICHNUNG

straße 40, NÖ. Bauführer: noch nicht bekanntgegeben.

Simmeringer Hauptstraße 66, Dachgeschoßausbau, Österr Postsparkasse, 1, Georg-Coch-Platz 2. Planverfasser: Dipl Ing Wolf Klerings, 8, Piaristengasse 11. Bauführer: noch nicht bekanntgegeben.

12. Bezirk: Breitenfurter Straße 53, Unterfangung, Grundig Austria GesmbH, 12, Breitenfurter Straße 43. Planverfasser: Requat & Reinthaller & Partner Architekten, 1, Kramergasse 9. Bauführer: noch nicht bekanntgegeben.

Haidackergasse 6, WC-Neubau, MA 43. Planverfasser und Bauführer: noch nicht bekanntgegeben.

Hetzendorfer Straße 13–19, 6 Selbstfahreraufzüge, Seg Stadterneuerungs- & EigentumswohnungsgesmbH, 9, Währinger Straße 18. Planverfasser: Freissler-Otis GesmbH, 23, Oberlaaer Straße 282. Bauführer: Züblin BaugesmbH, 12, Krichbaumgasse 33.

Hetzendorfer Straße 155, bauliche Abänderungen, Nastaran Hamidi-Mostaghim, im Hause. Planverfasser und Bauführer: BM Bau-GesmbH, 10, Laxenburger Straße 75.

Hohenbergstraße, Fahrgastunterstand, Wr Stadtwerke – Verkehrsbetriebe, 4, Favoritenstraße 9–11. Planverfasser und Bauführer: noch nicht bekanntgegeben.

Längenfeldgasse 14–18/1, bauliche Abänderungen, Christine Schimatzek, 3, Wassergasse 8. Planverfasser und Bauführer: Bmst Kaiser & Eibensteiner BaugesmbH, 3, Hainburger Straße 19.

Niederhofstraße 20, Überdachung des Lichthofes, Leonard R. Bruckner Immobilienverwaltung, 8, Josefstädter Straße 55. Planverfasser und Bauführer: Ingenieure Franz und Hans Huber BaugesmbH, 10, Jagdgasse 27.

Oswaldgasse 28, Wohnungszusammenlegung, Immobilienverwaltung Christel Hütterer, 12, Rotenmühlgasse 11. Planverfasser und Bauführer: BU Johann Besenhofer GesmbH, 10, Keplergasse 7.

Schallergasse 25/1, bauliche Abänderungen, Lucia Harrer, im Hause. Planverfasser und Bauführer: Dipl Ing Wilhelm Sedlak GesmbH, 10, Quellenstraße 163.

Steinbauergasse 17, Umwidmung, Johann Pirkner, 5, Obere Amtshausgasse 41. Planverfasser und Bauführer: Ausbau BaugesmbH und Co KG, 15, Lehnergasse 1.

13. Bezirk: Cuviergasse 23, bauliche Änderungen, Dr Smolen Alicija, im Hause. Planverfasser und Bauführer: noch nicht bekanntgegeben.

Diabelligasse 9/1, Wohnungszusammenlegung, Dr Franz Hubacek, 14, Linzer Straße 460. Planverfasser: Arch Dipl Ing Wilhelm Stigler, Innsbruck, Museumstraße 26A, Tirol. Bauführer: BU Dipl Ing Robert Berka GesmbH, 17, Dornbacher Straße 12.

Gemeindeberggasse 51, bauliche Änderungen, 13, Hofwiesengasse 42. Planverfasser: Architekt Dipl Ing Erich Ott, 13, Gemeindeberggasse 53. Bauführer: noch nicht bekanntgegeben.

Hietzinger Hauptstraße 22, Umbau zu einem Theater, Ekazent Bautenverwaltung GesmbH, 22, Siebeckstraße 7. Planverfasser: Arch Dipl Ing Reinhard Gebauer, Heinrich-Campendonk-Straße 16, NÖ. Bauführer: noch nicht bekanntgegeben.

Kugygasse 3, Stützmauer, Alois Mayer, 23, Lainergasse 7–19/1. Planverfasser: Herbert Huthansl BaugesmbH, 14, Märzstraße 144. Bauführer: noch nicht bekanntgegeben.

Lynkeusgasse 71, Dachgeschoßausbau, Hildegard Zinner, im Hause. Planverfasser: Arch Dipl Ing Franz Kuzmich, 4, Johann-Strauß-Gasse Nr 19. Bauführer: F. Willich Akustikbau GesmbH, 20, Wehlistraße 29.

Schirnböckgasse 25, Zubau, Martin und Friederike Zsoldos, im Hause. Planverfasser: Architekt Dipl Ing Herbert Neuroth, 3, Strohgasse 25. Bauführer: noch nicht bekanntgegeben.

Stuweckengasse 17, bauliche Änderungen, Renate Swoboda, im Hause. Planverfasser und Bauführer: BU Bmst Johann Zach, 15, Meinhartsdorfergasse 1.

Titlgasse 13, Zubau, Elisabeth Wittasek, im Hause. Planverfasser und Bauführer: Herbert Irsigler BaugesmbH & Co KG, 22, Quadenstraße 1.

Treffzgasse 17, Um- und Zubau, Dr Christian und Renate Wolny, im Hause. Planverfasser und Bauführer: Ing Buder, Ing Trözmüller, Perchtoldsdorf, Koholzergasse 11–13, NÖ.

Veitlissengasse 46, Wohnhaus, Tobler GesmbH, 1, Stock-im-Eisen-Platz Nr 3. Planverfasser: Arch Dipl Ing Hilde Filas, 3, Ditscheinergasse 2. Bauführer: noch nicht bekanntgegeben.

Veitlissengasse 48, Wohnhaus, Tobler GesmbH, 1, Stock-im-Eisen-Platz Nr 3. Planverfasser: Arch Dipl Ing Hilde Filas, 3, Ditscheinergasse 2. Bauführer: noch nicht bekanntgegeben.

Veitlissengasse 9, Selbstfahreraufzug, Rota MaschinenhandelsgesmbH, 13, Pacassistraße 26. Planverfasser: Kone Sowitsch AG, 23, Forchheimergasse 34. Bauführer: Seraphin Pümpel & Söhne GesmbH, 6, Corneliusgasse 4.

Versorgungsheimplatz 1, Selbstfahreraufzug, MA 23. Planverfasser: Lödige GesmbH Austria, 22, Siegesplatz 14. Bauführer: Hofman & Maculan Bau AG, 3, Ungargasse 59–61.

Wittgensteingasse 146, Einfamilienhaus, Mag Johann Stadler, 3, Baumgasse 33–37/1. Planverfasser: Arch Dipl Ing Silvan Seelich, 1, Kleeblattgasse 5, Bauführer: noch nicht bekanntgegeben.

Würzburggasse 30, Be- und Entlüftungsanlage, ORF Österreichischer Rundfunk, im Hause. Planverfasser: Hazet BaugesmbH, 13, Hietzinger Hauptstraße 53, Bauführer: noch nicht bekanntgegeben.

Kleingartenanlage Trazerberg, Parzelle 25, Kleingartenhaus und Kanal, Heidemarie Andres, 6, Bürgerspitalgasse 29. Planverfasser und Bauführer: Bauunternehmung Frühwirth GesmbH, Hinterbrühl, Dreisteinstraße 1, NÖ.

Kleingartenanlage Trazerberg, Parzelle 30, Kanal, Mag Elisabeth Hartl, 6, Gumpendorfer Straße 81. Planverfasser und Bauführer: Bauunternehmung Frühwirth GesmbH, Hinterbrühl, Dreisteinstraße 1, NÖ.

Kleingartenanlage Lainzer Tiergarten Q 3/101, Dachausbau, Rosa Weingessel, 11, Kaiserebersdorfer Straße 118–120/8. Planverfasser und Bauführer: Zimmermeister Damberger, 10, Grundäckergasse 9.

14. Bezirk: Anzbachgasse 71, Umbau, Paula und Manfred Pichler, 16, Gansterergasse 7. Planverfasser: Universale Bau AG, 1, Renngasse 6–8, Bauführer: Baumeister Ernst Gulnerits, 15, Clementinengasse 24.

Friedhofstraße 12, Einfriedungsmauer, MA 43. Planverfasser und Bauführer: noch nicht bekanntgegeben.

Gurkgasse 42–44, Wohnungszusammenlegung, Leonard R. Bruckner Immobilienverwaltung, 8, Josefstädter Straße 55. Planverfasser und Bauführer: Huber GesmbH, 10, Jagdgasse 27.

Gurkgasse 42–44, Badeinbau, Leonard R. Bruckner Immobilienverwaltung, 8, Josefstädter Straße 55. Planverfasser und Bauführer: Ingenieure Franz und Hans Huber BaugesmbH, 10, Jagdgasse 27.

Hauptstraße 51, Überdachung, Josef Sattler, im Hause. Planverfasser und Bauführer: Alfred Graf BaugesmbH & Co KG, 14, Hadikgasse 128.

Herzmanskystraße 14, Hauskanal, Glasso GesmbH, 5, Schönbrunner Straße 84. Planverfasser und Bauführer: Glasso GesmbH, 5, Schönbrunner Straße 84.

Hütteldorfer Straße 111A, bauliche Änderungen, Textilhaus Komm Rat Robert Lauscha, im Hause. Planverfasser: Arch Dipl Ing Hilde Filas, 3, Ditscheinergasse 2, Bauführer: noch nicht bekanntgegeben.

Mooswiesengasse 6, bauliche Änderungen, Margarete und Elfriede Sramek, im Hause. Planverfasser und Bauführer: Hammer & Dobler GesmbH, 14, Lorenz-Weiß-Gasse 10.

Rupertgasse 6–16/1, Wohnungszusammenlegung, Franz Schmid, 14, Rupertgasse 6–16/9. Planverfasser und Bauführer: Bmst Ing Adolf Klein, 12, Altmannsdorfer Anger 39.

Waidhausenstraße 52, Schuppen, MA 43. Planverfasser und Bauführer: noch nicht bekanntgegeben.

15. Bezirk: Benedikt-Schellinger-Gasse 22, bauliche Änderungen, Margarete Bauer, im Hause. Planverfasser und Bauführer: Baumeister Peter Kallischek, 15, Langmaisengasse 5.

Camillo-Sitte-Gasse 15, bauliche Änderungen, Elisabeth Steiner, im Hause. Planverfasser und Bauführer: Stadtbmst J. Odwody & Ing J. Weidisch, 6, Capistrangasse 4.

Clementinengasse 5, Wohnungszusammenlegung, Renate Gruber, im Hause. Planverfasser: Arch Dipl Ing P. Bleier, 4, Apfelgasse 1, Bauführer: noch nicht bekanntgegeben.

Guntherstraße 1, Wohnungszusammenlegung, Karin Fischer, im Hause. Planverfasser und Bauführer: Baubüro Baumeister Lois Ibetsberger, 10, Klederinger Straße 60.

Heinickegasse 2, Wohnungszusammenlegung, Josef Granner, im Hause. Planverfasser: Josef Granner, 15, Heinickegasse 2, Bauführer: Leyrer und Graf BaugesmbH, 19, Heiligenstädter Lände 17A.


Holochergasse 51, bauliche Änderungen, Sabine Lenz, 12, Tivoligasse 19. Planverfasser und Bauführer: BU Johann Besenhofer GesmbH, 10, Keplergasse 7.

Hütteldorfer Straße 7–17, Umbau im Trakt 1. C der 2. Berufsschule, MA 26. Planverfasser und Bauführer: noch nicht bekanntgegeben.

Pillergasse 7, Badeinbau, Lieselotte Friedrich Kronberger, 9, Währinger Straße 26/2. Planverfasser und Bauführer: Stbmst August Enzelberger BaugesmbH, 18, Hildebrandgasse 26.

Pouthongasse 15, Tankanlage – Austausch 5 000 l Dieselöl, Maria Trötzmüller, im Hause. Planverfasser: Kraft & Wärme GesmbH, 14, Linzer Straße 455, Bauführer: Johann Besenhofer GesmbH, 10, Keplergasse 7.

Schweglerstraße 58, Wohnungszusammenlegung, Margarethe Pelka, im Hause. Planverfasser und Bauführer: Baumeister Ing Gerhard Petsch GesmbH, 15, Braunhirschengasse 7.

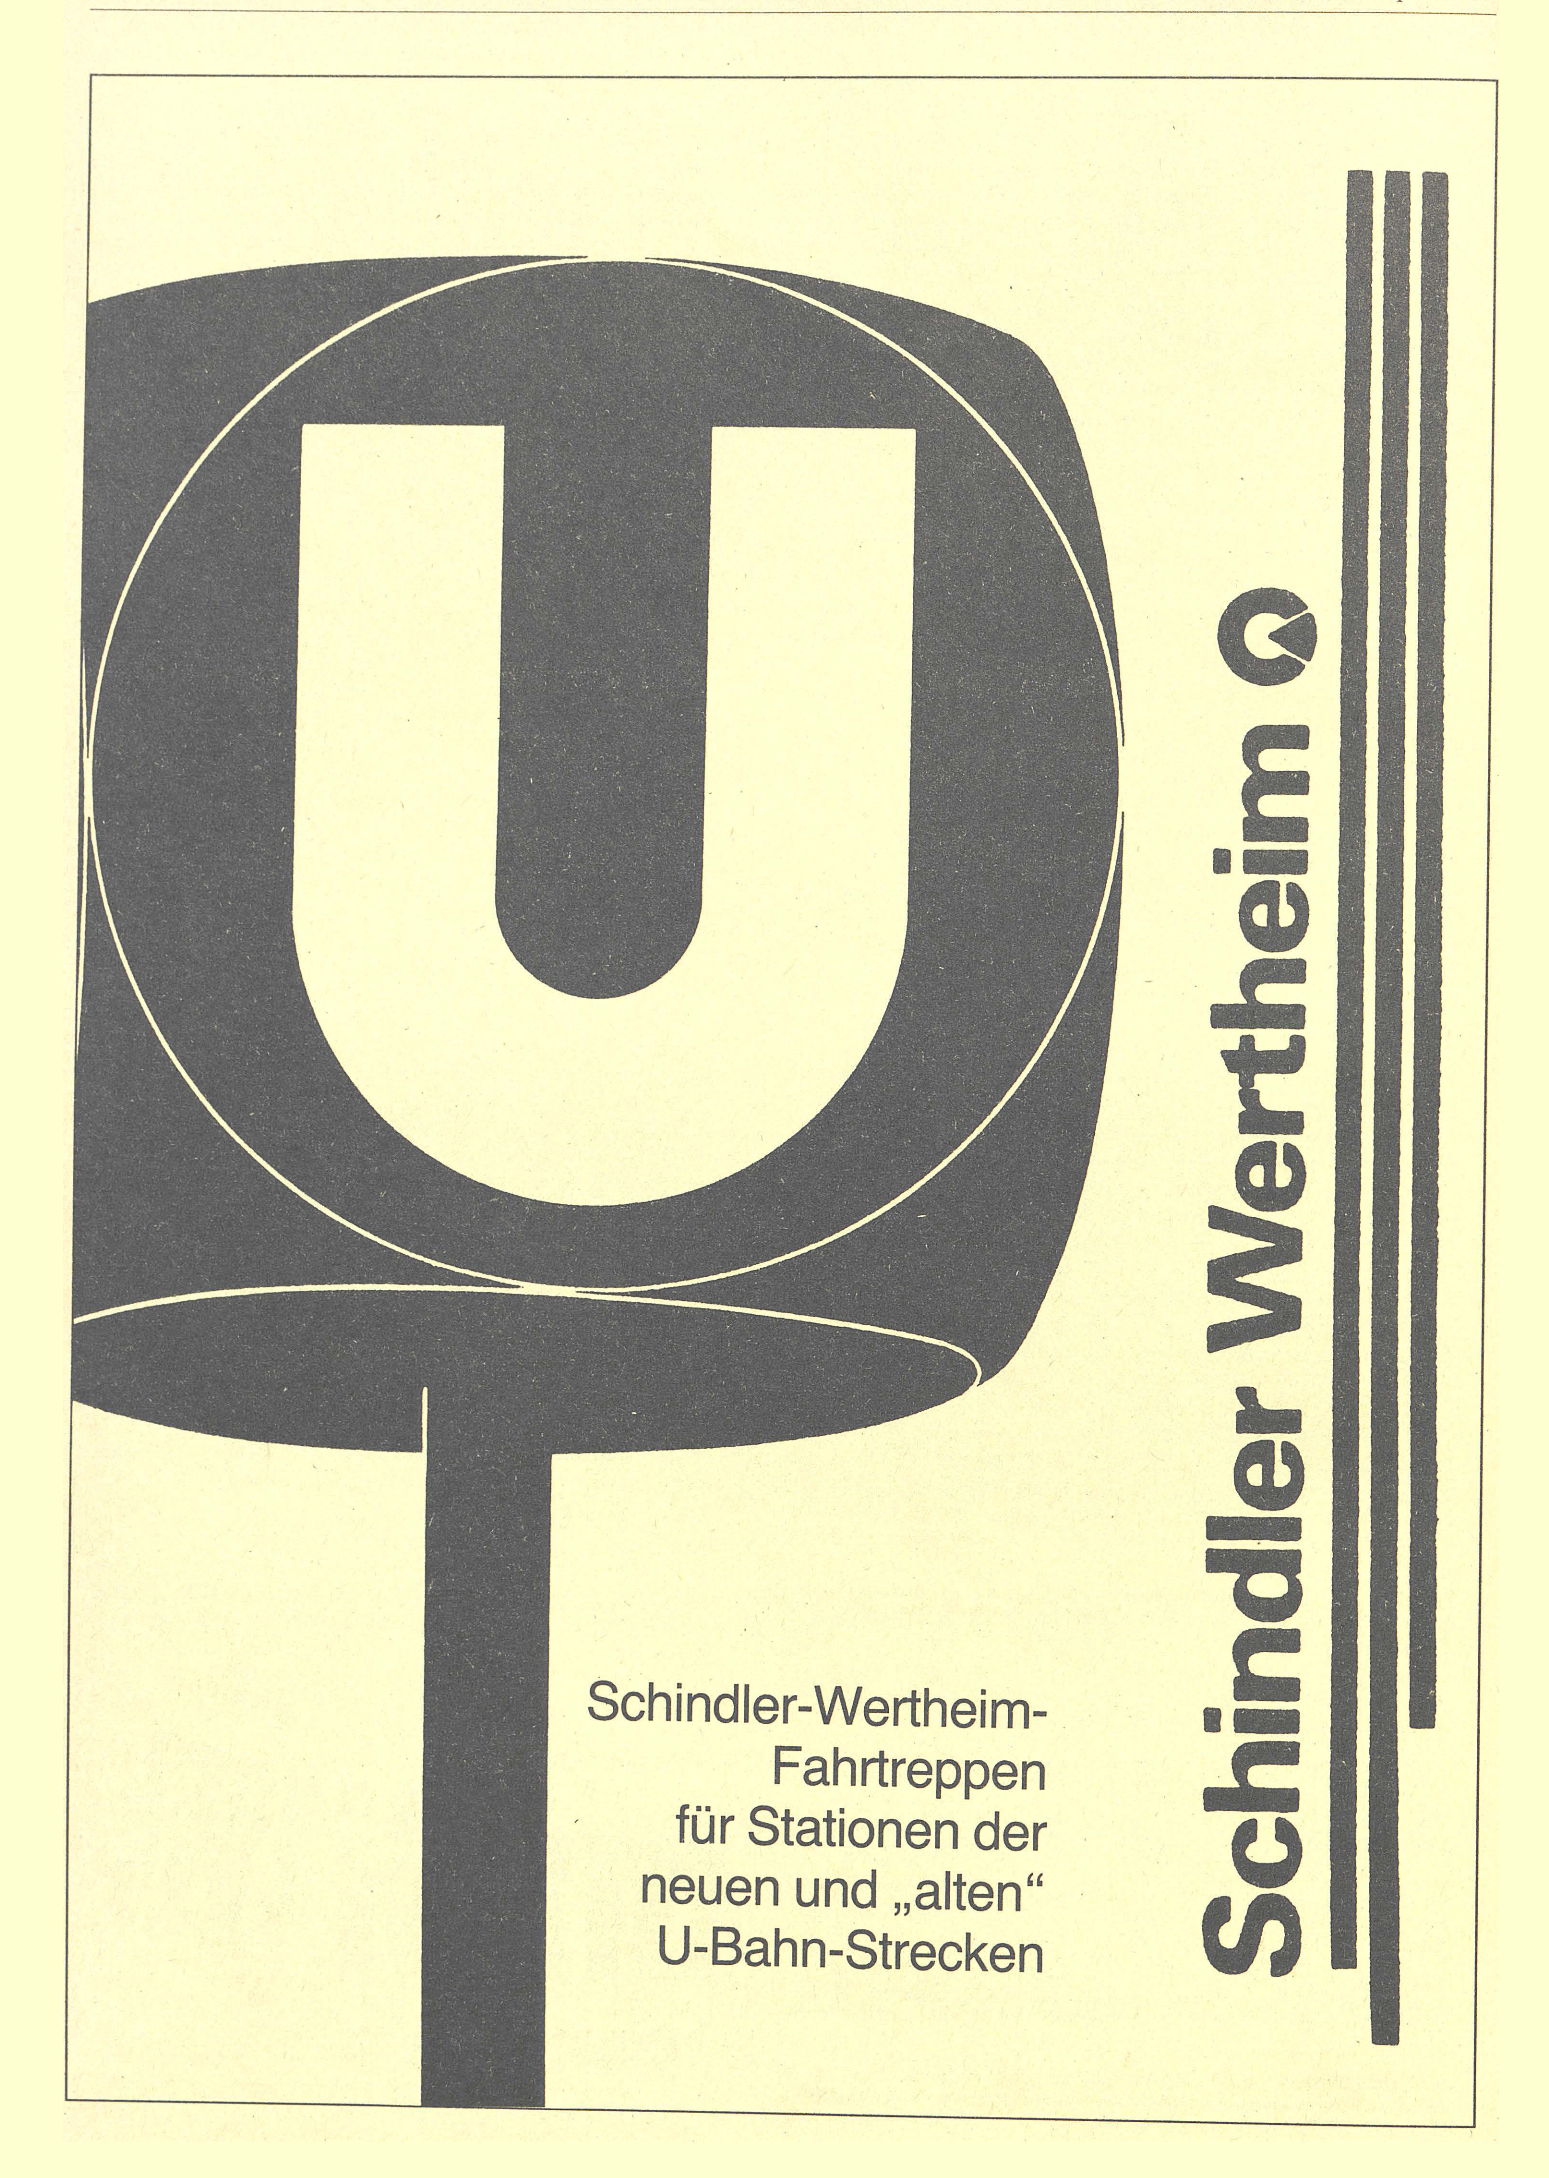
U
Schindler Wertheim
Schindler-Wertheim-
Fahrtreppen
für Stationen der
neuen und „alten“
U-Bahn-Strecken

16. Bezirk: Arltgasse 29–33/3, Wohnraumgestaltung, Elisabeth Fassler, 16, Koppstraße 89–93/3. Planverfasser: Elisabeth Fassler, 16, Koppstraße 89–93/3, Bauführer: Baumeister F. Lachinger GesmbH, 16, Nödlgasse 4–6.

Deinhardsteingasse 4, Dachgeschoß, Heinz Schanil, 17, Promenadegasse 3. Planverfasser: Arch Dipl Ing Hermann Scheifinger, Berndorf, Hernsteiner Straße 111, NÖ, Bauführer: noch nicht bekanntgegeben.

Enenkelstraße 21, Zubau und Umbau, Ing Konrad Drescher, 13, Anton-Langer-Gasse 62. Planverfasser und Bauführer: Vladar & Co GesmbH, 20, Heinzelmanngasse 6.

Flötzersteig 12, Austausch der E-Filter, Mbg Müllbeseitigung-BetriebsgesmbH, 9, Spittelauer Lände 45. Planverfasser: Simmering-Graz-Pauker GesmbH, 21, Siemensstraße 89, Bauführer: noch nicht bekanntgegeben.

Hasnerstraße 63/27–29, Wohnungszusammenlegung, Markus Kraus, 14, Linzer Straße 412/1. Planverfasser und Bauführer: Bmst Ing Kurt Juntes, 22, Eßlinger Hauptstraße 187.

Hasnerstraße 87, bauliche Änderungen, Paul Tlapa, im Hause. Planverfasser und Bauführer: BU Bmst Rudolf Buchberger, St Georgen am Walde, Gutenbrunn, OÖ.

Maroltingergasse 94, Umbau Z-Filiale, Zentralsparkasse und Kommerzialbank Wien, 3, Beatrixgasse 1. Planverfasser: Arch Werner Obermann, 19, Hardtgasse 7, Bauführer: noch nicht bekanntgegeben.

Maroltingergasse 94, Umbau Z-Filiale, Zentralsparkasse und Kommerzialbank Wien, 3, Beatrixgasse 1. Planverfasser: Arch Werner Obermann, 19, Hardtgasse 7, Bauführer: noch nicht bekanntgegeben.

Rückertgasse 40/2+3, Wohnungszusammenlegung Kontakt HandelsgesmbH, 16, Speckbachergasse 11. Planverfasser und Bauführer: BU Ing Rath GesmbH, 16, Speckbachergasse 11.

Sandleitengasse 37/1, Umbau und Ausbau Wohnpark Sandleiten GesmbH & Co KG, 2, Schiffamtsgasse 14. Planverfasser: Dipl Ing Johann Stella, 4, Aregentinierstraße 36, Bauführer: noch nicht bekanntgegeben.

Sprengersteig 5, Kanalanschluß, A. Millik & Neffe, 16, Ottakringer Straße 141. Planverfasser und Bauführer: noch nicht bekanntgegeben.

Wilhelminenstraße 120, bauliche Änderung, Michael Fischer, im Hause. Planverfasser: Michael Fischer, 16, Wilhelminenstraße 120, Bauführer: San Hoch- und Tiefbau GesmbH, 6, Gumpendorfer Straße 32.

Kleingartenanlage Liebhartstal, Parzelle 25, Zubau nachträglich, Annemarie Leopold, 16, Rohrergasse 12/9. Planverfasser und Bauführer: Baumeister Ing Alfons Papsch GesmbH, 18, Herbeckstraße 52.

Kleingartenanlage Waidäcker, Parzelle 118, Kanalanschluß, Otto Martinke, 4, Anton-Burg-Gasse 3/1. Planverfasser und Bauführer: BU Ing J. Waitz, GesmbH, 23, Josef-Bühl-Gasse 3.

Kleingartenanlage Waidäcker, Parzelle 187, Kanalanschluß, Ing Otto Cerny, 16, Degengasse 38. Planverfasser und Bauführer: BU Ing J. Waitz, GesmbH, 23, Josef-Bühl-Gasse 3.

17. Bezirk: Blumengasse 34, bauliche Änderungen, Garageneinbau, Dr Helmut Wohanka, 10, Favoritenstraße 106. Planverfasser und Bauführer: Stadtbmst J. Odwody & Ing J. Weidisch, 6, Capistrangasse 4.

Helblinggasse 8/7a+8, Wohnungszusammenlegung, Adelheid Grünauer, im Hause. Planverfasser und Bauführer: Bmst Leopold Zeiler, 21, Carabelligasse 5/1.

Hernalser Hauptstraße 41, bauliche Änderungen, Adele Gschwandner, im Hause. Planverfasser und Bauführer: Bmst Alfred Jägersberger, 14, Penzinger Straße 29–31/1.

Kastnergasse 21/18+19, Wohnungszusammenlegung, Franz Weichselbraun, im Hause. Planverfasser: Arch Heinrich Liegler, 9, Schubertgasse 4–6, Bauführer: noch nicht bekanntgegeben.

Klopstockgasse 58, Selbstfahreraufzug, Andreas Grünthal GesmbH, 17, Klopstockgasse 48. Planverfasser: Kone Sowitsch AG, 23, Forchheimergasse 34, Bauführer: Ing Alfons Papsch GesmbH, 18, Herbeckstraße 52.

Leitermayergasse 21/13+14, Wohnungserweiterung, Johann Bittner, im Hause. Planverfasser und Bauführer: Baumeister Ing Ludwig Samek, 21, Donaufelder Straße 110.


Lienfeldergasse 95/15+22, Badeinbau, Dr Erwin Meisl, 19, Weimarer Straße 106B/8. Planverfasser und Bauführer: Franz Hauer OHG Nfg Leopold Mair, Stbmst, 10, Reumannplatz 19.

Ortliebgasse 33/16, bauliche Änderungen, Michael Renner, im Hause. Planverfasser und Bauführer: Bmst Manfred Tromayer, 18, Paulinengasse 13/1.

Plachygasse 21, Zubau, Johanna Eder, im Hause. Planverfasser und Bauführer: noch nicht bekanntgegeben.

Savoyenstraße 3, Gerätehütte, Dr Peter Lambert, 19, Straßergasse 43–47/10. Planverfasser: Mag Arch Ulrike Lambert, 1, Nibelungengasse 1–3, Bauführer: noch nicht bekanntgegeben.



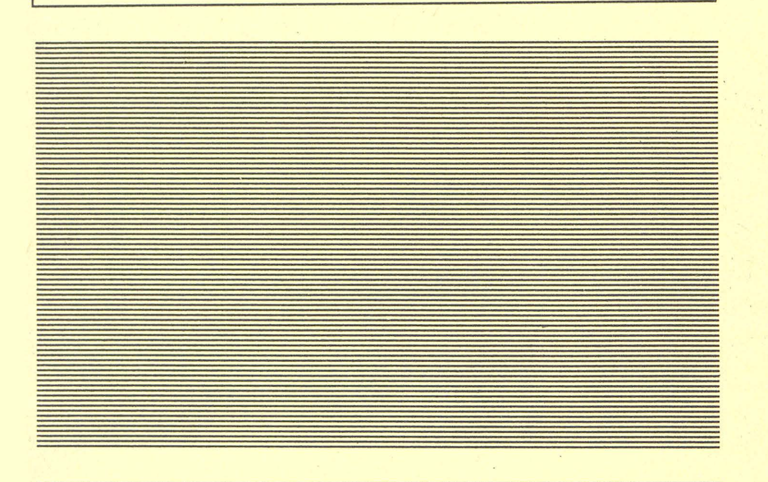

Kleingartenanlage Oberwieden, Parzelle 41, Kleingartenhaus, Peter Sponring, 17, Braungasse 17. Planverfasser und Bauführer: Augsberger FertighausgesmbH, Fischamend, Enzersdorfer Straße 67, NÖ.

18. Bezirk: Cottagegasse 8, Lifteinbau und bauliche Änderungen, Civitas Wohnungseigentums GesmbH, 1, Freyung 7. Planverfasser: Civitas Wohnungseigentums GesmbH, 1, Freyung 7. Bauführer: noch nicht bekanntgegeben.

Gentzgasse 21, Umbau der Büroräume, Karl Vojtech KG, 18, Währinger Straße 100. Planverfasser und Bauführer: Bmst Ing Josef Schiner, 8, Florianigasse 68.

Naaffgasse 16, Wohnungszusammenlegung, Dr Gerhard Semotan, 1, Stubenring 20. Planverfasser: Bmst Dipl Ing Franz Besin, Fischamend, Kirchenplatz 16, NÖ. Bauführer: noch nicht bekanntgegeben.

Plenergasse 10, Dachgeschoßausbau, Susanne Anabith, 18, Plenergasse 8. Planverfasser: Arch Dipl Ing Dr techn Reinhold Harlfinger, 9, Berggasse 14. Bauführer: Aeromont GesmbH, 12, Flurschützstraße 16.

Schopenhauerstraße 4, Bad- und WC-Einbau, Maria Cermak, Fischamend, Enzersdorfer Straße 35, NÖ. Planverfasser und Bauführer: Gesperger GesmbH, Fischamend, Hainburger Straße 2/2, NÖ.

Schulgasse 5, Badeinbau, Dragan Arnautovic, im Hause. Planverfasser und Bauführer: Bmst Josef Resch, 12, Rotenmühlgasse 11.

Schumanngasse 13, Dachgeschoßausbau, Hedwig, Zizlavsky, 18, Schumanngasse 13/3. Planverfasser und Bauführer: Markovic und Co GesmbH, Wr. Neudorf, Rathausplatz 5, NÖ.

Semperstraße 37, Wohnungszusammenlegungen, Goran Antic, im Hause. Planverfasser und Bauführer: Ferd. Dehm & F. Olbricht Nfg Arch und Stbmst, 8, Florianigasse 2.

19. Bezirk: Cobenzlgasse 114, bauliche Herstellung, Otto Heim, im Hause. Planverfasser und Bauführer: BU Karl Aspermayr GesmbH & Co KG, 19, Kahlenberger Straße 16.

Eroicagasse, Wohnhaus, Brunner und Christoph Architekten, 3, Jacquingasse 39. Planverfasser und Bauführer: noch nicht bekanntgegeben.

Hartäckerstraße 65, Einfriedungsmauer, MA 43. Planverfasser und Bauführer: noch nicht bekanntgegeben.

Heiligenstädter Straße 142, bauliche Änderungen, Peter Frigo Immobilienverwaltung, 6, Mariahilfer Straße 23–25. Planverfasser und Bauführer: BU Karl Aspermayr GesmbH & Co KG, 19, Kahlenberger Straße 16.

Keylwerthgasse 5, Zubau, Dr Franz und Eleonore Stangelberger, im Hause. Planverfasser: Schluder GesmbH, 1, Heinrichsgasse 2. Bauführer: noch nicht bekanntgegeben.

Kuchelauer Hafenstraße 2, Zubau, Donau Raststätte Kahlenbergerdorf GesmbH und Co KG, im Hause. Planverfasser und Bauführer: Ingur BaugesmbH, 3, Oberzellergasse 12.

Maulbertschgasse 7, 2 Selbstfahreraufzüge, Raiffeisen-Versicherung AG, 4, Schwarzenbergplatz 11. Planverfasser: Freissler-Otis GesmbH, 23, Oberlaaer Straße 282. Bauführer: Mischek Fertigbau AG, 1, Dorotheergasse 7.

Osterleitengasse 2, bauliche Änderungen, Eveline Korrak, im Hause. Planverfasser und Bauführer: Lisowski GesmbH, 1, Weihburggasse 4.

Salmannsdorfer Straße 47, bauliche Herstellung, American International School, im Hause. Planverfasser: Arch Dipl Ing Gerhard Steffel und Peter Treitl, 8, Trautsongasse 1. Bauführer: noch nicht bekanntgegeben.

Salmannsdorfer Straße 47, bauliche Änderungen, American International School, im Hause. Planverfasser: Arch Dipl Ing Gerhard Steffel und Peter Treitl, 8, Trautsongasse 1. Bauführer: noch nicht bekanntgegeben.

Kleingartenanlage Nußdorf, Kleingartenhaus, Kurt Kerndler, 17, Hernalser Hauptstraße 204. Planverfasser und Bauführer: Adam Fertighaus, Biedermannsdorf, Wiener Straße 40, NÖ.

20. Bezirk: Adalbert-Stifter-Straße 35/1, Wärmedämmung an den Fassaden Stiegen 4 und 5, MA 27. Planverfasser: Aluet GesmbH, 23, Hochwassergasse 56. Bauführer: noch nicht bekanntgegeben.

Heinzelmanngasse 20, bauliche Änderung, Gabriele Münzker, 16, Speckbachergasse 17. Planverfasser und Bauführer: Ing Zahm GesmbH, Himberg, Hauptplatz 10, NÖ.

Hellwagstraße 1, Wohnungszusammenlegung, Klaus Schafler, 20, Greiseneckergasse 18. Planverfasser: Olbricht GesmbH, 20, Greiseneckergasse 18. Bauführer: noch nicht bekanntgegeben.

Pappenheimgasse 8, bauliche Änderung, HV Dr Paul Zimmermann Inhaber Theodor Pfützner KG, 2, Obere Donaustraße 79/1. Planverfasser: Arch Dipl Ing Robert Hangriff, 3, Bechardgasse 18. Bauführer: noch nicht bekanntgegeben.

Staudingergasse 4, bauliche Änderungen, Jutta Weinwurm, 15, Hütteldorfer Straße 50. Planverfasser und Bauführer: Baubüro Baumeister Lois Ibetsberger, 10, Klederinger Straße 60.

21. Bezirk: Fallmerayerweg 32–34, Trockenabstellplatz, Leopoldine Meidl, im Hause. Planverfasser und Bauführer: Baumeister Kurt Käfer, 20, Pasettistraße 24.

Floridusgasse 20/1, bauliche Änderungen, Österreichisches Siedlungswerk Gemeinnützige GmbH, 8, Breitenfelder Gasse 3. Planverfasser: Arch Hans Zahlbruckner, 13, Hermesstraße 1D. Bauführer: noch nicht bekanntgegeben.

Justgasse 22/118, Wohnungszusammenlegung, Franz Strobl, im Hause. Planverfasser und Bauführer: Thermosan-Bau GesmbH, 9, Badgasse 14.

Koschiergasse 15, Terrasse, Christine und Rudolf Fuchs, im Hause. Planverfasser: Bmst Walter Etzenberger, 21, Wildnergasse 129. Bauführer: noch nicht bekanntgegeben.

Nordmanngasse 95A, Lagerhalle, Alfred Bannert, 19, Gebhardtgasse 5. Planverfasser: Arch Dipl Ing Dr techn Theophil Melicher, 18, Haizingergasse 18. Bauführer: noch nicht bekanntgegeben.

Priessnitzgasse 19, bauliche Änderungen, Elfriede Laaber, 12, Hetzendorfer Straße 29/4. Planverfasser: Werner Schmidt GesmbH, 12, Schönbrunner Straße 280. Bauführer: noch nicht bekanntgegeben.

Scheydgasse 3/1, Wohnungszusammenlegung, Gabriele Kleinschek, im Hause. Planverfasser und Bauführer: Dipl Ing Wilhelm Sedlak GesmbH, 10, Quellenstraße 163.

Scheydgasse 41, Stickstoffanlage, Alcatel Austria AG, im Hause. Planverfasser und Bauführer: noch nicht bekanntgegeben.

Schleifgasse 7/2, Loggiaverbau, Julia und Josef Findeis, im Hause. Planverfasser und Bauführer: Manfred Probst BaugesmbH, 2, Helenengasse 4.

Stammersdorfer Straße 143, Wohnhausanlage, Heimbau Gemeinn Bau-Wohnungs- und SiedlungsgenmbH, 15, Hackengasse 13. Planverfasser: Heimbau Gemeinn Bau- Wohnungs- und SiedlungsgenmbH, 15, Hakkengasse 13. Bauführer: noch nicht bekanntgegeben.

Töllergasse 38, Einfamilienhaus, Michael Friedl, 21, Sölchgasse 5. Planverfasser: Bmst Ing Karl Hopp, 5, Margaretenstraße 71–73. Bauführer: noch nicht bekanntgegeben.

Weißenwolffgasse 35, Zubau, Dipl Ing Wolfgang und Christine Stiedl, im Hause. Planverfasser und Bauführer: Bmst Walter Etzenberger, 21, Wildnergasse 129.

Kleingartenanlage Frohes Schaffen, Kleingartenhaus, Karl Ertl, 20, Bäuerlegasse 24/10. Planverfasser: Johann Hager, Zimmerei, Auersthal, Bahnstraße 18, NÖ. Bauführer: noch nicht bekanntgegeben.

Kleingartenanlage Frohes Schaffen, QA/175, Kleingartenhaus, Christine Krumpas, 2, Stuwerstraße 56. Planverfasser und Bauführer: Bmst Ing Hubert Wagner, 4, Favoritenstraße 37.

Kleingartenanlage Groß Jedlersdorf, Q2/82, Zubau, Agnes Seybold, 21, Fahrbachgasse 13–15/1. Planverfasser und Bauführer: Adam Fertighaus, Biedermannsdorf, NÖ.

Kleingartenanlage Leopoldau Ladestelle, Kleingartenhaus, Helga Welharticky, 21, Oswald-Redlich-Straße 4–16/31. Planverfasser: Bernhard GesmbH, Sierndorf an der March 93, NÖ. Bauführer: noch nicht bekanntgegeben.

Kleingartenanlage Leopoldau Ladestelle, QD/30, Kleingartenhaus, Margit Dannhauser, 21, Dunantgasse 15/5. Planverfasser und Bauführer: Josef Riedler BaugesmbH, 21, Fischottergasse 22.

Kleingartenanlage Thayagasse, Parzelle 110, Kleingartenhaus, Josef Pfannstill, 20, Dresdner Straße 48–54/1. Planverfasser und Bauführer: Hofer Bau Ing Bmst E. Hofer, 23, Hungereckstraße 65.

Kleingartenanlage Thayagasse, Parzelle 112, Kleingartenhaus, Richard Bauer, 20, Jägerstraße 89–95/5. Planverfasser und Bauführer: Wiener Betriebs- und BaugesmbH, 15, Anschützgasse 1.

Kleingartenanlage Thayagasse, Parzelle 113, Kleingartenhaus, Hans Haas, 21, Aistgasse 6/8. Planverfasser: Bauservice Sabathiel GesmbH, 5, Diehlgasse 37. Bauführer: noch nicht bekanntgegeben.

Kleingartenanlage Thayagasse, Parzelle 114, Kleingartenhaus, Gerhard Löschl, 21, Justgasse 18/103. Planverfasser und Bauführer: Karner Bau GesmbH, 23, Perfektastraße 28.

Kleingartenanlage Thayagasse, Parzelle 122, Kleingartenhaus, Christine Thun-Hohenstein, 20, Vorgartenstraße 63. Planverfasser und Bauführer: Gruber Holz GesmbH, Purkersdorf, Linzer Straße 51, NÖ.

Kleingartenanlage Thayagasse, Parzelle 76, Kanalanschluß, Franz Brunner, 21, Kendegasse 6/11. Planverfasser und Bauführer: Stefan Kozelka BaugesmbH, 21, Prager Straße 274.

Kleingartenanlage Thayagasse, Parzelle 79, Kleingartenhaus, Günter Rosboud, 21, Hopfengasse 3/6. Planverfasser und Bauführer: Hofer Bau Ing Bmst E. Hofer, 23, Hungereckstraße 65.

22. Bezirk: Döltergasse 41, nachträgliche Bewilligung, Alfred Dornhofer, im Hause. Planverfasser und Bauführer: G. & M. Maier Bauunternehmung GesmbH, 22, Hirschstettner Straße 19.

Eibengasse 4, Hauskanalanschluß, Margarethe und Ewald Berger, im Hause. Planverfasser und Bauführer: I. B. C. Bau-Construct, 12, Vivenotgasse 5.

Hermelinweg 41, Wohnhaus, Anita Außerlechner, im Hause. Planverfasser: Robert Ott GesmbH, 21, Hopfengasse 7/9. Bauführer: noch nicht bekanntgegeben.

Hirschstettner Straße 88, überdachte Einfahrt, Georg und Theresia Andre, im Hause. Planverfasser und Bauführer: Dominkovits-Bau GesmbH, 19, Hameaustraße 28.

Illnerstraße 12, Umbau und bauliche Änderungen, Eva Glanninger, 22, Eßlinger Hauptstraße 1. Planverfasser und Bauführer: Hans Wimmer & Sohn GesmbH, 22, Eßlinger Hauptstraße 34.

Lobgrundstraße 2, Freilandkompostierungsanlage, MA 48. Planverfasser und Bauführer: noch nicht bekanntgegeben.

Mühlgrundgasse 1, Kleinhaus, nachträgliche Bewilligung, Wolfgang Schafferhans, im Hause. Planverfasser und Bauführer: Ing F. Unterberger GesmbH, Purkersdorf, Deutschwaldstraße 6, NÖ.

Rennbahnweg 27/22, Loggiaverbauung, Johann Schmid, im Hause. Planverfasser und Bauführer: Alois Mayer GesmbH, 10, Neilreichgasse 96.

Riemenschneidergasse 3, Zubau, Elisabeth Kamalie-Chabostar, im Hause. Planverfasser und Bauführer: Kapabau BaugesmbH, 6, Marchettigasse 2.

Riemenschneidergasse 5, Zubau, Elvira Rieger, im Hause. Planverfasser und Bauführer: Kapabau BaugesmbH, 6, Marchettigasse 2.

Percostraße, Selbstfahreraufzug, Johann Koller GesmbH, 22, Wagramer Straße 149. Planverfasser: Thyssen Aufzüge GesmbH, Graz-Gösting, Wiener Straße 238, Stmk. Bauführer: Wibeba Betriebs- und BaugesmbH, 15, Anschützgasse 1.

Donaustadtstraße, Selbstbedienungsrestaurant, McDonald's, 1, Goldschmiedgasse 2. Planverfasser: Dipl Ing Johann Bohrn Hoch- Tief- und Stahlbetonbau, 23, Neilreichgasse 193. Bauführer: noch nicht bekanntgegeben.

Kleingartenanlage Mexiko, Kleingartenhaus und Kanalanschluß, Erika Pfeiffer, 8, Lederergasse 27/1. Planverfasser und Bauführer: Mattausch GesmbH, 23, Willergasse 45.

Kleingartenanlage Mexiko, Kleingartenhaus und Kanalanschluß, Inge Zeidler, 21, Nordmanngasse 19. Planverfasser und Bauführer: Mattausch GesmbH, 23, Willergasse 45.

Siedlung Neu-Florida, Kanalanschluß Los 9, Michael Hofer, 6, Dürergasse 10–12/1. Planverfasser und Bauführer: Heinz Letuha BaugesmbH und Co KG, 5, Mittersteig 14.

Siedlung Neu-Florida, Hauskanalanschluß Los 6, August Hamann, 22, Rennbahnweg 27/47. Planverfasser und Bauführer: Heinz Letuha BaugesmbH & Co KG, 5, Mittersteig 14.

Kleingartenanlage Weißes Kreuz, Parzelle 25, Kleingartenhaus, Katharina Kuritko, 18, Gersthofer Straße 125–127/3. Planverfasser und Bauführer: BU Bmst Friedrich Cistec GesmbH, 10, Quellenstraße 185.

Kleingartenanlage Im Gestockert, Parzelle 69, Kleingartenhaus, Johann Grandits, 2, Praterstern 1/1. Planverfasser: Peter Fuhrmann, 2, Fugbachgasse 10. Bauführer: noch nicht bekanntgegeben.

Kleingartenanlage Hausfeld, Parzelle 106, Kleingartenhaus, Anton Schleicher, 23, Josef-Kutscha-Gasse 6/1. Planverfasser und Bauführer: SAR BaugesmbH, Perchtoldsdorf, Ketzergasse 341, NÖ.

Kleingartenanlage Hausfeld, Parzelle 114, Kleingartenhaus, U. Parizek, 22, Viktor-Kaplan-Straße 7. Planverfasser: Primus Bau GesmbH, 10, An der Hölle 25. Bauführer: A. Budka & Co GesmbH, 12, Schönbrunner Straße 161.

Kleingartenanlage Hausfeld, Parzelle 115, Kleingartenhaus, Josef Parizek, 22, Wagramer Straße 55–61/2. Planverfasser: Primus Bau GesmbH, 10, An der Hölle 25. Bauführer: A. Budka & Co GesmbH, 12, Schönbrunner Straße 161.

Kleingartenanlage Hausfeld, Parzelle 124, Kleingartenhaus, Barbara Palzer, 22, Rennbahnweg 60/2. Planverfasser: Barbara Palzer, 22, Rennbahnweg 60/2. Bauführer: noch nicht bekanntgegeben.

Kleingartenanlage Hausfeld, Parzelle 29, Kleingartenhaus, Franz Geppert, 21, Langfeldgasse 2–16/62. Planverfasser und Bauführer: Bmst Ing Gerd Sabathiel, 5, Diehlgasse 37.

Kleingartenanlage Hausfeld, Parzelle 40, Kleingartenhaus, Ingeborg Lindtner, 3, Reisnerstraße 50. Planverfasser und Bauführer: Bmst Erwin Neunteufl, Großpertholz, Rindlberg 105, NÖ.

Kleingartenanlage Hausfeld, Parzelle 74, Kleingartenhaus, Hans Steirer, 22, Viktor-Kaplan-Straße 1. Planverfasser und Bauführer: Bmst Ing Hubert Wagner, 4, Favoritenstraße 37.

Kleingartenanlage Heidjöchl, Parzelle 10, Kleingartenhaus, Anton Graschütz, 22, Donaustadtstraße 30/4. Planverfasser: Bmst Ing Gerald Kainz, 16, Baumeistergasse 81. Bauführer: noch nicht bekanntgegeben.

Kleingartenanlage Heidjöchl, Parzelle 27, Kleingartenhaus, Alfred Endlicher, 22, Franz-Pletersky-Weg 31. Planverfasser und Bauführer: Bmst Erwin Neunteufl, Großpertholz, Rindlberg 105, NÖ.

Kleingartenanlage Ing H. Spannbauer, Parzelle 2, Kleingartenhaus, Robert Zawrel, 10, Troststraße 45. Planverfasser: Bmst Ing Gerald Kainz, 16, Baumeistergasse 81. Bauführer: noch nicht bekanntgegeben.

23. Bezirk: Carlbergergasse 5–7, Dachgeschoßausbau, Dr Michael Geyer, 3, Rudolf-von-Alt-Platz 1. Planverfasser: Dipl Ing A. Kienesberger, 8, Lange Gasse 14. Bauführer: Ing Viktor Hörnlein, 14, Penzinger Straße 128.

Endresstraße 69, bauliche Änderung, Aral Austria GesmbH, 4, Favoritenstraße 36. Planverfasser: Aral Austria GesmbH, 4, Favoritenstraße 36. Bauführer: noch nicht bekanntgegeben.

Kalksburger Straße 10, Umbau und Sanierung, Robert und Sibylle Halder, Baden bei Wien, Habsburgerstraße 5C, NÖ. Planverfasser: Arch Dipl Ing Friedrich Schmidmair, 2, Praterstraße 17/1. Bauführer: Bmst Ing Reinhold Schwarz, 23, Wastlgasse 25.

Kanitzgasse 3, Umbau, Verein Karl-Schubert-Schule, 23, Endresstraße 99. Planverfasser: A & C BauplanungsgesmbH, 4, Graf-Starhemberg-Gasse 39. Bauführer: noch nicht bekanntgegeben.

Laxenburger Straße 252, Erweiterung einer Betriebsanlage, Alag Grundstücksverwaltung, 3, Ungargasse 60. Planverfasser: SET BauprojektierungsgesmbH, Vösendorf, Schönbrunner Allee 1, NÖ. Bauführer: noch nicht bekanntgegeben.

Triester Straße 198, Umbau, Ing Wüst, im Hause. Planverfasser: Imoplanbau Planungs- und BaugesmbH & Co KG, 23, Richard-Strauss-Straße 18. Bauführer: Bmst Hermann Hoch, 23, Richard-Strauss-Straße 18.

Abbrüche

3. Bezirk: Apostelgasse 6, Wohnpark Errichtungs- und Vermietungs AG, 2, Schiffamtsgasse 14. Planverfasser: Arch Dipl Ing Franz Fehringer, 19, Stefan-Esders-Platz 4. Bauführer: noch nicht bekanntgegeben.

Steingasse 6, Haus, Joseph Stephan Moser, Innsbruck, Ing-Etzel-Straße 30, Tirol. Planverfasser: Mag Arch Ing Horst Kleisch, 19, Frimmelgasse B44/A. Bauführer: noch nicht bekanntgegeben.

4. Bezirk: Faulmanngasse 3, Ölfeuerung, Heizbetriebe Wien GesmbH, 9, Spittelauer Lände 45. Planverfasser und Bauführer: noch nicht bekanntgegeben.

9. Bezirk: Spittelauer Lände 45, Tankstelle, Heizbetriebe Wien GesmbH, im Hause. Planverfasser: Arch Dipl Ing Peter Schwager, 4, Schaumburgergasse 14. Bauführer: noch nicht bekanntgegeben.

10. Bezirk: Erlachgasse 5, Ölfeuerungs- und Aufzugsanlageabtragung, Familie Gemeinn Wohn- und Siedlungsgen reg GenmbH, 7, Lindengasse 55. Planverfasser und Bauführer: noch nicht bekanntgegeben.

14. Bezirk: Felbigergasse 56, Mischek Wiener Heim, 1, Dorotheergasse 7. Planverfasser: Daheim Bau- und WohnungseigentumsgesmbH, 1, Dorotheergasse 7. Bauführer: noch nicht bekanntgegeben.

18. Bezirk: Salierigasse 20, Peter Weimann, 19, Friedlgasse 49. Planverfasser: Ronald Adolf Baumeister, 18, Währinger Gürtel 39. Bauführer: noch nicht bekanntgegeben.

19. Bezirk: Salmannsdorfer Straße 88, Wohnhaus, Gruber und Co HandelsgesmbH, 19, Döblinger Hauptstraße 50. Planverfasser: Ing Gruber und Langenecker GesmbH, 19, Döblinger Hauptstraße 50. Bauführer: noch nicht bekanntgegeben.

Baufirma Karl Freiberger 10 Jahre

Bauunternehmen KARL FREIBERGER Gesellschaft m. b. H., Reichsapfelgasse 19/11, Tel. 812 04 49/0 – Das Bauunternehmen ist für alle notwendigen Baumeisterarbeiten im Zuge der Wohnungsverbesserung und Althaussanierung bestens bekannt und befaßt sich mit der Sanierung von alten Objekten. Die Firma Karl Freiberger Ges. m. b. H. führt die stilgetreue Renovierung von Barock- und Renaissancefassaden sowie Totalsanierung alter Häuser durch. Gemeinsam mit seinem best geschulten Team bietet Herr Freiberger seinen Kunden größte Koordination, von der sorgfältigen Planung bis zur Durchführung. Wenn Sie neu bauen und sich mit Ihrem Haus von der herkömmlichen Bauweise unterscheiden wollen, dann kommen Sie zu uns! Wir bauen neue Häuser in jeder gewünschten Stilrichtung oder gestalten es nach den modernsten Gesichtspunkten. PR

20. Bezirk: Pasettistraße 81–83, Eigentum Gemeinn Wohnungs- und Siedlungsgesmbh, 19, Sieveringer Straße 133. Planverfasser und Bauführer: Stbmst Dipl Ing Herbert Lorenz, Breitenfurt, Georg-Sigl-Straße 62, NÖ.

21. Bezirk: Stammersdorfer Straße 143, Heimbau Gemeinn Bau- Wohnungs- und SiedlungsgenmbH, 15, Hackengasse 13. Planverfasser: Heimbau Gemeinn Bau- Wohnungs- und SiedlungsgenmbH, 15, Hakkengasse 13. Bauführer: noch nicht bekanntgegeben.

Grundabteilungen

3. Bezirk: Landstraße, Landstraßer Hauptstraße 32, EZ 874, Gst 533/1 u a, Dipl Ing Wolfgang Meixner, 6, Linke Wienzeile 4, für Billa Warenhandel AG (MA 64 – EZ 874/Landstraße – 1/91).

13. Bezirk: Auhof, Dostalgasse, EZ 3251, Gst 3005/2, u a, Dipl Ing Dr techn Harald Meixner, 6, Linke Wienzeile 4, für Gemeinn Siedlungs-Genossenschaft Altmannsdorf und Hetzendorf, reg GenmbH (MA 64 – EZ 3251/Auhof – 1/91).

Hietzing, Eduard-Klein-Gasse 1, EZ 5, Gst 130/1 u a, Stadt Wien, vertreten durch die MA 41 – 1485/90 Gd 2 (MA 64 – EZ 5/Hietzing – 1/91).

17. Bezirk: Dornbach, Paul-Konrath-Gasse, EZ 2475, Gst 77/1 u a, Dipl Ing Wilfried Fitz, Mödling, Wiener Straße 39, NÖ, für Dr Eva Maria Keresztes (MA 64 – EZ 2475/Dornbach – 1/91).

Dornbach, Czartoryskigasse, EZ 1632, Gst 751/10, Dipl Ing Manfred Eckharter, 1, Friedrichstraße 6, für Gerhard Toifl (MA 64 – EZ 1632/Dornbach – 1/91).

18. Bezirk: Währing, Gentzgasse 50, EZ 108, Gst 73/1 u a, Ing Wolfgang Bretschneider, 2, Körnergasse 5/II/27, für Systemkonzept Unternehmensberatungsgesmbh & Co Stadterneuerung KG (MA 64 – EZ 108/Währing – 1/91).

19. Bezirk: Grinzing, Himmelstraße 26, EZ 1485, Gst 253/1, Dipl Ing Friedrich Reichhart, 22, Schachnerstraße 53, für Dkfm Jerri und Adriadna Nowikofsky (MA 64 – EZ 1485/Grinzing – 1/91).

22. Bezirk: Aspern, Heustadelgasse, EZ 2349, Gst 399/3, Dipl Ing Friedrich Reichhart, 22, Schachnerstraße 53, für Dipl Ing Karl und Mag Eva Pinter (MA 64 – EZ 2349/Aspern – 1/91).

Kagran, Doningasse 10, EZ 3185, Gst 1948, Dipl Ing Friedrich Reichhart, 22, Schachnerstraße 53, für Erika, Brigitte, Renate und Richard Partik (MA 64 – EZ 3185/Kagran – 1/91).

23. Bezirk: Mauer, Kaserngasse 5, EZ 162 u a, Gst .457/1 u a, Dipl Ing Josef Angst, 2, Czerningasse 27, für Dipl Ing Dr Egon Wildschek, Dr Adolf und Dr Johannes Proksch (MA 64 – EZ 162/Mauer – 1/91).

Mauer, Kaserngasse 7, EZ 163, Gst 455 u a, Dipl Ing Josef Angst, 2, Czerningasse 27, für Dipl Ing Dr Egon Wildschek (MA 64 – EZ 163/Mauer – 1/91).

Atzgersdorf, Endresstraße, EZ 958, Gst 675/9 u a, SHA – Sanitär-Heizungsbau-Altbausanierungs- und BaubetreuungsgesmbH, 12, Arndtstraße 82/1/4 (MA 64 – EZ 958/Atzgersdorf – 1/91).

Bekanntgabe der Bebauungsbestimmungen

1. Bezirk: Marc-Aurel-Straße 3, Robert Weinrich, 1, Stephansplatz 10. Planverfasser: Baugesellschaft Vindobau GesmbH, 17, Palffygasse 25.

2. Bezirk: Vereinsgasse 35, Dipl Ing Gharabaghi GesmbH, 3, Marxergasse 29. Planverfasser: Sintony Altbausanierung GesmbH, 3, Kegelgasse 14.

3. Bezirk: Kardinal-Nagl-Platz 6, MA 41. Planverfasser: noch nicht bekanntgegeben.

Landstraßer Hauptstraße 128, Mag Arch Ing Horst Kleisch, 19, Frimmelgasse B44/A. Planverfasser: noch nicht bekanntgegeben.

Löwenherzgasse 9, Sinus BaugesmbH, 23, Perfektastraße 94. Planverfasser: noch nicht bekanntgegeben.

Rennweg 91, Bundesbaudirektion Wien für Wien, NÖ. und Bgld., 3, Hintere Zollamtsstraße 1. Planverfasser: Dipl Ing Dr techn Harald Meixner, 6, Linke Wienzeile 4.

4. Bezirk: Karolinengasse 12, für den Eigentümer und als Planverfasser: Dipl Ing Wolfgang Meixner, 6, Linke Wienzeile 4.

5. Bezirk: Obere Amtshausgasse 36, Sinus BaugesmbH, 23, Perfektastraße 94. Planverfasser: noch nicht bekanntgegeben.

Schönbrunner Straße 27, Ludwig Stiedl, 21, Arnoldgasse 2/4. Planverfasser: Bernhard GesmbH, 21, Donaufelder Straße 144.

Schönbrunner Straße 30, Residenz II Realbesitz AG, 9, Türkenstraße 25. Planverfasser: noch nicht bekanntgegeben.

Spengergasse 31, Arch Mag arch Gerhard Brunner, 1, Plankengasse 1. Planverfasser: noch nicht bekanntgegeben.

6. Bezirk: Königseggasse 2, für den Eigentümer und als Planverfasser: Ing Wolfgang Bretschneider, 2, Körnergasse 5/2.

7. Bezirk: Westbahnstraße 33, Residenz II Realbesitz AG, 9, Türkenstraße 25. Planverfasser: noch nicht bekanntgegeben.

9. Bezirk: Mosergasse 9, Fasa Bau Liegenschaftsverwertung GmbH, 3, Marxergasse. Planverfasser: noch nicht bekanntgegeben.

Währinger Gürtel 104, Ing Herbert Ziehensack GesmbH, 7, Schottenfeldgasse 92. Planverfasser: Baumeister Rudolf Pribil, 23, Anton-Baumgartner-Straße 44.

10. Bezirk: Fernkorngasse 35, Ali Al-Zaibak, 19, Flotowgasse 20/6. Planverfasser: Hans Pokorny BaugesmbH & Co KG, 19, Döblinger Hauptstraße 33A.

Hardtmuthgasse 35, Arch Mag arch Gerhard Brunner, 1, Plankengasse 1. Planverfasser: noch nicht bekanntgegeben.

Leibnizgasse 46, Ing Wolfhard Kopatschek, 5, Schönbrunner Straße 111. Planverfasser: noch nicht bekanntgegeben.

Muhrengasse 33, für den Eigentümer und als Planverfasser: Dipl Ing Raimund Fellinger, 4, Wiedner Hauptstraße 46.

12. Bezirk: Altmannsdorfer Straße, für den Eigentümer und als Planverfasser: Dipl Ing Raimund Fellinger, 4, Wiedner Hauptstraße 46.

Gierstergasse 8, Exactor Gesellschaft für Vermögensbildung GesmbH, 7, Museumstraße 3. Planverfasser: Arch Dipl Ing Wolfgang Neumann, 14, Linzer Straße 277.

Rotenmühlgasse 47, für den Eigentümer und als Planverfasser: Bmst Ing Erich Dornstauder, 5, Franzensgasse 19.

Schallergasse 12, für den Eigentümer und als Planverfasser: Karl Obritzhauser, 5, Schönbrunner Straße 84.

Wilhelmstraße 5, für den Eigentümer und als Planverfasser: Bmst Ing Rainer Halbach, 14, Pachmanngasse 17/4.

13. Bezirk: Fasangartengasse 101/1, Bundesbaudirektion Wien für Wien, NÖ. und Bgld., 3, Hintere Zollamtsstraße 1. Planverfasser: noch nicht bekanntgegeben.

Satgasse 2, Dr Herbert Zettl, 13, Amalienstraße 32. Planverfasser: Linzer Fertigteilzentrum, 10, Filmteichstraße.

Sorgogasse, für den Eigentümer und als Planverfasser: Dipl Ing Josef Angst, 2, Czerningasse 27.

14. Bezirk: Anzengruberstraße 110, Renate Maria Deininger, 14, Edenstraße 1. Planverfasser: noch nicht bekanntgegeben.

Hühnersteigstraße 19, Elisabeth Pfeifer, 8, Piaristengasse 5–7. Planverfasser: noch nicht bekanntgegeben.

Linzer Straße 10, Panis Lebensmittel AG, Wr. Neudorf, IZ NÖ-Süd, Straße 3, NÖ. Planverfasser: Dipl Ing Karl Koller, Purkersdorf, Hauptplatz 11, NÖ.

Venusweg 12, für den Eigentümer und als Planverfasser: Dipl Ing Dr techn Josef Pfleger, 23, Endresstraße 121.

Windschutzstraße 11, für den Eigentümer und als Planverfasser: Carlos Alberto Mayerle, 6, Strohmayergasse 3.

15. Bezirk: Tannengasse 11, Dr Paul und Elisabeth Schachenhofer, 13, Anton-Langer-Gasse 68. Planverfasser: Bmst Ing Friedrich Winkler, 13, Am Rosenberg 1/1.

16. Bezirk: Baumeistergasse 48–50, für den Eigentümer und als Planverfasser: Dipl Ing Josef Angst, 2, Czerningasse 27.

Hasnerstraße 20, für den Eigentümer und als Planverfasser: BauplanungsgesmbH, Neudörfl, Johann-Reiter-Gasse 2, NÖ.


Julius-Meinl-Gasse, Julius Meinl AG, 16, Julius-Meinl-Gasse 3–7. Planverfasser: Arch Mag arch Gustav Schneller, Großpetersdorf, Hauptstraße 66, Bgld.

Roterdstraße 76, für den Eigentümer und als Planverfasser: Bsfg, Mödling, Neusiedler Straße 52.

17. Bezirk: Czartoryskigasse 221, Dr Helge Richter, 1, Freyung. Planverfasser: Arch Dipl Ing Othmar Augustin, 6, Loquaiplatz 3/1.

Ottakringer Straße 48, Palmers, Wr. Neudorf, Palmersstraße 4–8, NÖ. Planverfasser: Arch Dipl Ing Dr Norbert Mandl, 18, Cottagegasse 19A.

Palffygasse 5, Edeltraud Bauer, im Hause. Planverfasser: Dipl Ing Karl Koller, Purkersdorf, Hauptplatz 11, NÖ.

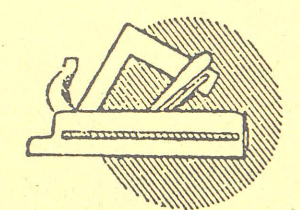

18. Bezirk: Teschnergasse 3, für den Eigentümer und als Planverfasser: Dipl Ing Raimund Fellinger, 4, Wiedner Hauptstraße 46.

19. Bezirk: Hartäckerstraße 122, Dr Peter und Ida-Maria Polterauer, im Hause. Planverfasser: noch nicht bekanntgegeben.

Krottenbachstraße 108, MA 41. Planverfasser: noch nicht bekanntgegeben.

20. Bezirk: Nordbahnstraße 4, für den Eigentümer und als Planverfasser: Arch Hans Krebitz und Horst Willenig, Klosterneuburg, Jahngasse 10, NÖ.

Othmargasse 9, für den Eigentümer und als Planverfasser: Dipl Ing Raimund Fellinger, 4, Wiedner Hauptstraße 46.

21. Bezirk: Dahliengasse, Gabriela Bittner, 10, Angeligasse 60–62. Planverfasser: noch nicht bekanntgegeben.

Trisannagasse 19, Kurt Zechmann, im Hause. Planverfasser: Bernhard GesmbH, 21, Donaufelder Straße 144.

22. Bezirk: Akeleiweg 17, Gustav Sekora, im Hause. Planverfasser: Arch Dipl Ing Rainer Stelzig, 4, Hauslabgasse 2.

Alois-Eyermann-Weg, Ilse Wedl, 22, Heinrich-Lefler-Gasse 23/3. Planverfasser: BM Bau-GesmbH, 10, Laxenburger Straße 75.

Breitenleer Straße 266, für den Eigentümer und als Planverfasser: Dipl Ing Josef Angst, 2, Czerningasse 27.

Hasnergasse 23, Josef und Lidia Stern, 22, Rennbahnweg 27/8. Planverfasser: Bmst Erich Bogner, 8, Wickenburggasse 13.

Hermelinweg 41, für den Eigentümer und als Planverfasser: Otti Robert Ott GesmbH, 21, Hopfengasse 7/9.

Industriestraße, Bmst Franz Lechnitz, 22, Pombergerweg 285. Planverfasser: Bmst Erwin Neunteufl, Großpertholz, Rindlberg 105, NÖ.

Kirschenallee 11, Wolfgang und Martha Puschmann, im Hause. Planverfasser: Bmst Walter Etzenberger, 21, Wildnergasse 129.

Pelargonienweg 15, für den Eigentümer und als Planverfasser: Stadtbmst Emmerich Fasching & Söhne GesmbH, 22, Volkragasse 14.

Pionierweg 29, für den Eigentümer und als Planverfasser: Dipl Ing Friedrich Reichhart, 22, Schachnerstraße 53.

Schilfweg 26, Christine Hansl, im Hause. Planverfasser: Bmst Franz Lechnitz, 22, Pombergerweg 285.

Schüttaustraße 2, MA 41. Planverfasser: noch nicht bekanntgegeben.

Waldheimstraße 40, Eva Raho, im Hause. Planverfasser: Arch Dipl Ing Erwin Marx, 2, Karmeliterplatz 5.

Wiethestraße 177, Erich Straub, 16, Neumayrgasse 18. Planverfasser: Ing Erwin Amon, Baumeister, Wildendürnbach 276, NÖ.

Zypressenweg 51, Walter und Elfriede Maly, 22, Donaufelder Straße 246. Planverfasser: Freund Fertig Bau GesmbH, Gerasdorf, Brünner Straße 136, NÖ.

Haselnußweg, Rudolf Just, 22, Bernoullistraße 4/12. Planverfasser: noch nicht bekanntgegeben.

Cankarstraße 29A, Theresia Helm, im Hause. Planverfasser: Bauunternehmung Michael Vogl, Deutsch Wagram, Erzherzog-Carl-Straße 11, NÖ.

Cankarstraße 31A, Johann Schmidt, im Hause. Planverfasser: Bauunternehmung Michael Vogl, Deutsch Wagram, Erzherzog-Carl-Straße 11, NÖ.

Cankarstraße 37A, Monika Böhm, im Hause. Planverfasser: Bauunternehmung Michael Vogl, Deutsch Wagram, Erzherzog-Carl-Straße 11, NÖ.

23. Bezirk: Anreitergasse 9, Juditha Niesner, 15, Oeverseestraße 25–29/1. Planverfasser: Bmst Erich Bogner, 8, Wickenburggasse 13.

Aumühlstraße 18, Gottfried Fasthuber, 23, Häckelstraße 22. Planverfasser: noch nicht bekanntgegeben.

Canavesegasse 28, Ernst Huber, 23, Canavesegasse 30. Planverfasser: Mattausch GesmbH, 23, Willergasse 45.

Forchheimergasse 20, Kurt Eckl, 12, Murlingengasse 44. Planverfasser: Glorithaus VertriebsgesmbH & Co KG, 10, Hauffgasse 22.

Knotzenbachgasse 15, Wolfgang und Edeltraud Wagner, 23, Fimbingergasse 18. Planverfasser: noch nicht bekanntgegeben.

Knotzenbachgasse 47, Ing Ernst Bautz, 23, Endresstraße 65/3. Planverfasser: noch nicht bekanntgegeben.

Talpagasse, Dipl Ing Herbert Gailinger, Wr. Neustadt, Hauptplatz 20, NÖ. Planverfasser: noch nicht bekanntgegeben.

Wiener Stadtwerke – Verkehrsbetriebe
Abteilung für Tiefbau und Planung
1041 Wien, Favoritenstraße 9

Vergabe von Leistungen

Öffentliche Ausschreibung der Gleisabtragsarbeiten Wällischgasse.

Die Anbotsunterlagen liegen bei den Wiener Stadtwerken – Verkehrsbetriebe, 1041 Wien, Favoritenstraße 9, Zimmer 403, ab 4. April 1991 in der Zeit von 8 bis 14 Uhr zur öffentlichen Einsicht auf bzw sind zum Preis von 100 S käuflich erhältlich.

Anbotsabgabe bis spätestens am Tag der Anboteröffnung bis 11 Uhr bei den Wiener Stadtwerken – Verkehrsbetriebe, 1041 Wien, Favoritenstraße 9, Zimmer 403.

Anboteröffnung am 24. April 1991 um 11 Uhr bei den Wiener Stadtwerken – Verkehrsbetriebe, 1041 Wien, Favoritenstraße 9, Zimmer 411.

Architekt Dipl Ing Helmut Sommer
1020 Wien, Schiffamtsgasse 17/4
Telefon 214 48 11

Öffentliche Ausschreibung

Öffentliche Ausschreibung für Renovierungsarbeiten und Dachbodenausbau (Sockelsanierung) am Wohnhaus 22, Wurmbrandgasse 15, nach dem WWFSG 1989, LGBl Nr 18/1989.

Voraussichtlicher Baubeginn: April 1992.
Ausschreibende Stelle: Architekt Dipl Ing Helmut Sommer.
Die Ausschreibungsunterlagen können ab 8. April 1991 im Büro des Bauherrn, Rechtsanwälte Dr Otto Ackerl und Dr Adalbert Laimer, 21, Brünner Straße 37, Telefon 270 56 66, kostenlos behoben werden.
An Anbotsunterlagen können behoben werden: **Generalunternehmer** oder folgende **Einzelgewerke:**

Baumeisterarbeiten — Bautischlerarbeiten
Schwarzdeckerarbeiten — Holzfußböden
Dachdeckerarbeiten — Gipskartonarbeiten
Spenglerarbeiten — Glaserarbeiten
Fliesenlegerarbeiten — Maler- und Anstreicherarbeiten
Schlosserarbeiten — Heizung, Lüftung, Sanitärinstallation
Zimmermannsarbeiten — Elektroinstallationsarbeiten

Abgabetermin: 6. Mai 1991, 12 Uhr.
Die Anbote sind in einem verschlossenen Kuvert, versehen mit der Aufschrift „Anbot – nicht öffnen! – Bauvorhaben 22, Wurmbrandgasse 15 – Generalunternehmer“ oder „Gewerk ....“ an den Wiener Bodenbereitstellungs- und Stadterneuerungsfonds, 1082 Wien, Lenaugasse 10, Erdgeschoß, abzugeben.
Anboteröffnung: 7. Mai 1991, 10 Uhr.

Architekt Dipl Ing Franz Kronreif
1040 Wien, Brucknerstraße 6
Telefon 505 51 38

Öffentliche Ausschreibung

Öffentliche Ausschreibung der Renovierungsarbeiten in 6, Corneliusgasse 3 (Wohnhaussanierung, Dachgeschoßausbau und Garageneinbau), nach dem WWFSG 1989.

Ausschreibende Stelle: Architekt Dipl Ing Franz Kronreif, 1040 Wien, Brucknerstraße 6, Telefon 505 51 38.
Anbotsunterlagen: Die Leistungsverzeichnisse für nachfolgend angeführte Professionistenarbeiten sind gegen telefonische Voranmeldung und zum Selbstkostenpreis bei Arch Dipl Ing Franz Kronreif von 8 bis 17 Uhr erhältlich. Auskunft und Planeinsicht ebendort.
An Anbotsunterlagen können behoben werden:

Baumeisterarbeiten — Maler- und Anstreicherarbeiten
Schlosserarbeiten — Bodenleger (Teppichboden)
Metallkamine — Holzfußboden
Elektroinstallation — Fliesenleger
Heizungs-/Sanitärinstallation — Tischlerarbeiten (Innentüren)
Dachdeckerarbeiten — Tischlerarbeiten (Fenster)
Spenglerarbeiten — Lüftungsanlage
Zimmererarbeiten — Schließanlage
Schwarzdeckerarbeiten — Trockenbauarbeiten

Abgabetermin: 7. Mai 1991, 12 Uhr.
Die Anbote sind in einem verschlosenen Umschlag, versehen mit der Aufschrift „Anbot – nicht öffnen! – Bauvorhaben 1060 Wien, Corneliusgasse 3“ sowie mit der Angabe des Gewerkes „......“ an den Wiener Bodenbereitstellungs- und Stadterneuerungsfonds, 1082 Wien, Lenaugasse 10, abzugeben.
Die Anboteröffnung findet am Dienstag, 7. Mai 1991, um 14 Uhr, im Wiener Bodenbereitstellungs- und Stadterneuerungsfonds statt.

DVR 0000191 / VXXX; DVR 0000458589.
Erscheinungsort Wien, Verlagspostamt 1010 · Retoursendungen bitte an PA 1150 Wien.

Eine Bitte an den Herrn Briefträger:
Falls Sie diese Zeitschrift nicht zustellen können, teilen Sie uns bitte hier den Grund und gegebenenfalls die richtige Adresse mit.
Herzlichen Dank.

P.b.b.